




SCHNITT HALLE

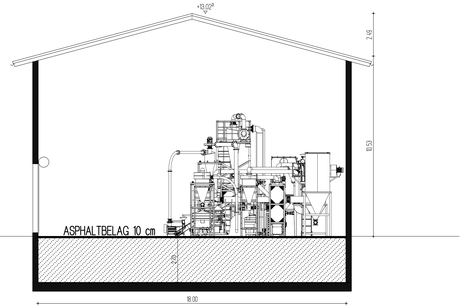

OSTANSICHT

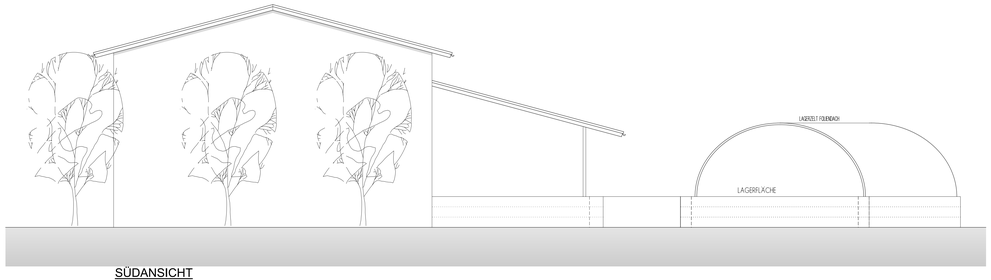


SÜDANSICHT

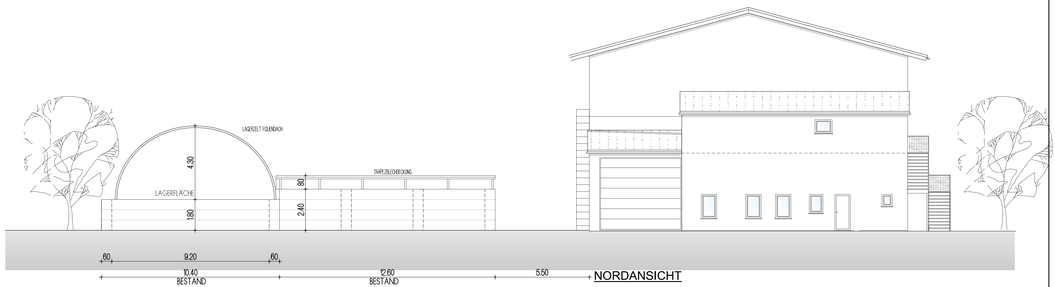

NORDANSICHT



WESTANSICHT

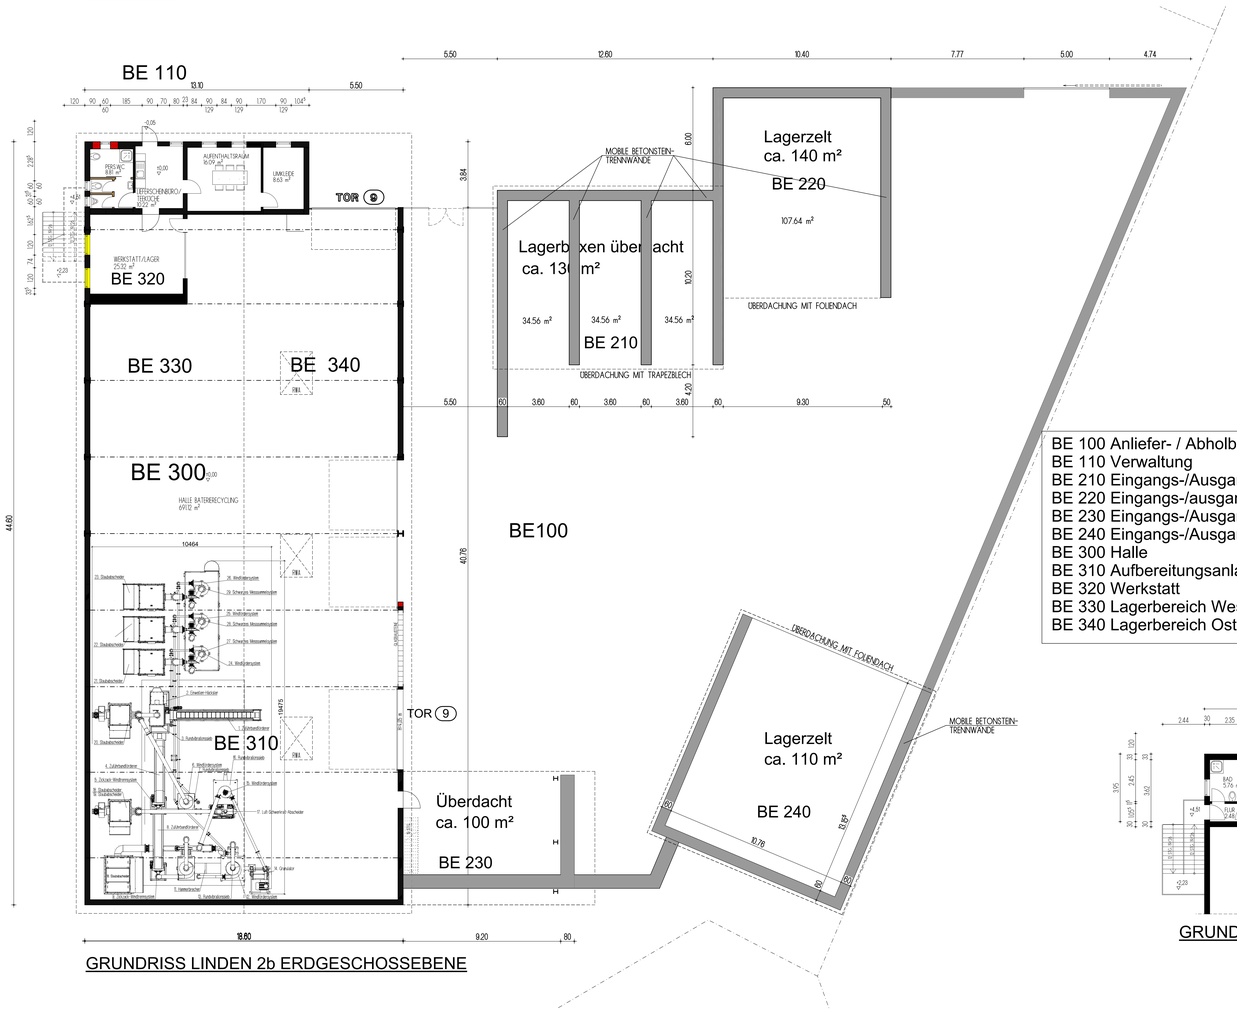


GRUNDRISS LINDEN 2b ERDGESCHOSSEBENE

BE 100 Anliefer- / Abholbereich
BE 110 Verwaltung
BE 210 Eingangs-/Ausgangslager
BE 220 Eingangs-/ausgangslager
BE 230 Eingangs-/Ausgangslager
BE 240 Eingangs-/Ausgangslager
BE 300 Halle
BE 310 Aufbereitungsanlage
BE 320 Werkstatt
BE 330 Lagerbereich West
BE 340 Lagerbereich Ost

STELLPLATZNACHWEIS:

HANDWERKS- UND INDUSTRIEBETRIEB
JE 3 BESCHÄFTIGTE 1 STPL
15 BESCHÄFTIGTE --> 5 STPL.
VORH./GEPLANTE STELLPLÄTZE:

8 PKW-STELLPLÄTZE 8 STPL.
NACHGEWIESENE STELLPLÄTZE: 8 STPL. --> STELLPLATZNACHWEIS ERFÜLLT!

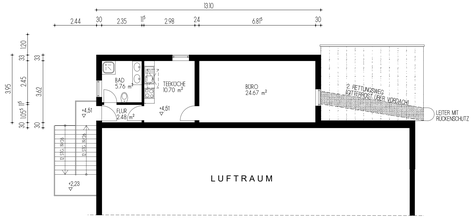


GRUNDRISS LINDEN 2b OBERGESCHOSSEBENE

Amt für Digitalisierung, Breitband und Vermessung Rosenheim
Münchener Straße 23
83022 Rosenheim

Auszug aus dem Liegenschaftskataster
Flurkarte 1:1000
zur Bauvorlage nach § 7 Abs. 1 BauVorlV
Erstellt am 20.01.2026

Flurstück: 1112/1
Gemarkung: Tattenhausen
Gemeinde: Großkarolinenfeld
Landkreis: Rosenheim
Bezirk: Oberbayern

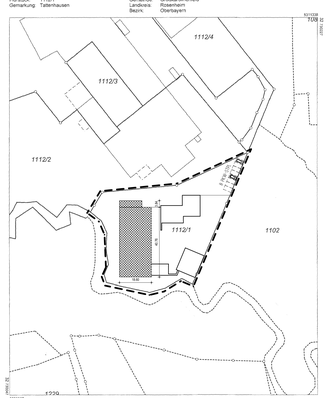

Maßstab 1:1000 Meter

Vervielfältigung nur für den eigenen Gebrauch.
Zur Maßentnahme nur bedingt geeignet.
Geschäftszeichen: BK 15/3/2025

Dieser Ausdruck wurde maschinell erstellt und ist ohne Unterschrift gültig.

NUTZUNGSÄNDERUNG

Zur ehemaligen BImSCHG, Gen. Eingabeplan v. 23.09.2014, BG-2013-1622/Großkarolinenfeld

DER PELLETSUMSCHLAGANLAGE INKL. SCHEIT-, HOLZ- UND HACKSCHNITZELSIEB IN EINE BATTERIERECYCLING-ANLAGE; FL-NR. 1112/1,
GEM. TATTENHAUSEN; GEMEINDE GROSSKAROLINENFELD

ANTRAGSTELLER: NT Recycling GmbH
Linden 2b
83109 Großkarolinenfeld

GRUNDSTÜCKSBESITZER: Dettendorfer & Mehrla Grundstücksverwaltung GbR
Linden 2
83109 Großkarolinenfeld

NACHBARN:

FLUR-NR. 1102
Zeitl. Maria

FLUR-NR. 1112/2 + 1112/4
Dettendorfer Metzgerei GmbH & Co.KG

FLUR-NR. 2226
Eisner Theresia

PLANFERTIGER:
NEUBEUERN, Juni 2026

PROJEKTGEMEINSCHAFT
LIST • WAGNER • WINKLER
ARCH. DIPLING. DIETER NAGEL
GARTENSTRASSE 4a / 83115 NEUBEUERN
Tel. 08035/ 99393 / Fax 08035/ 99395