


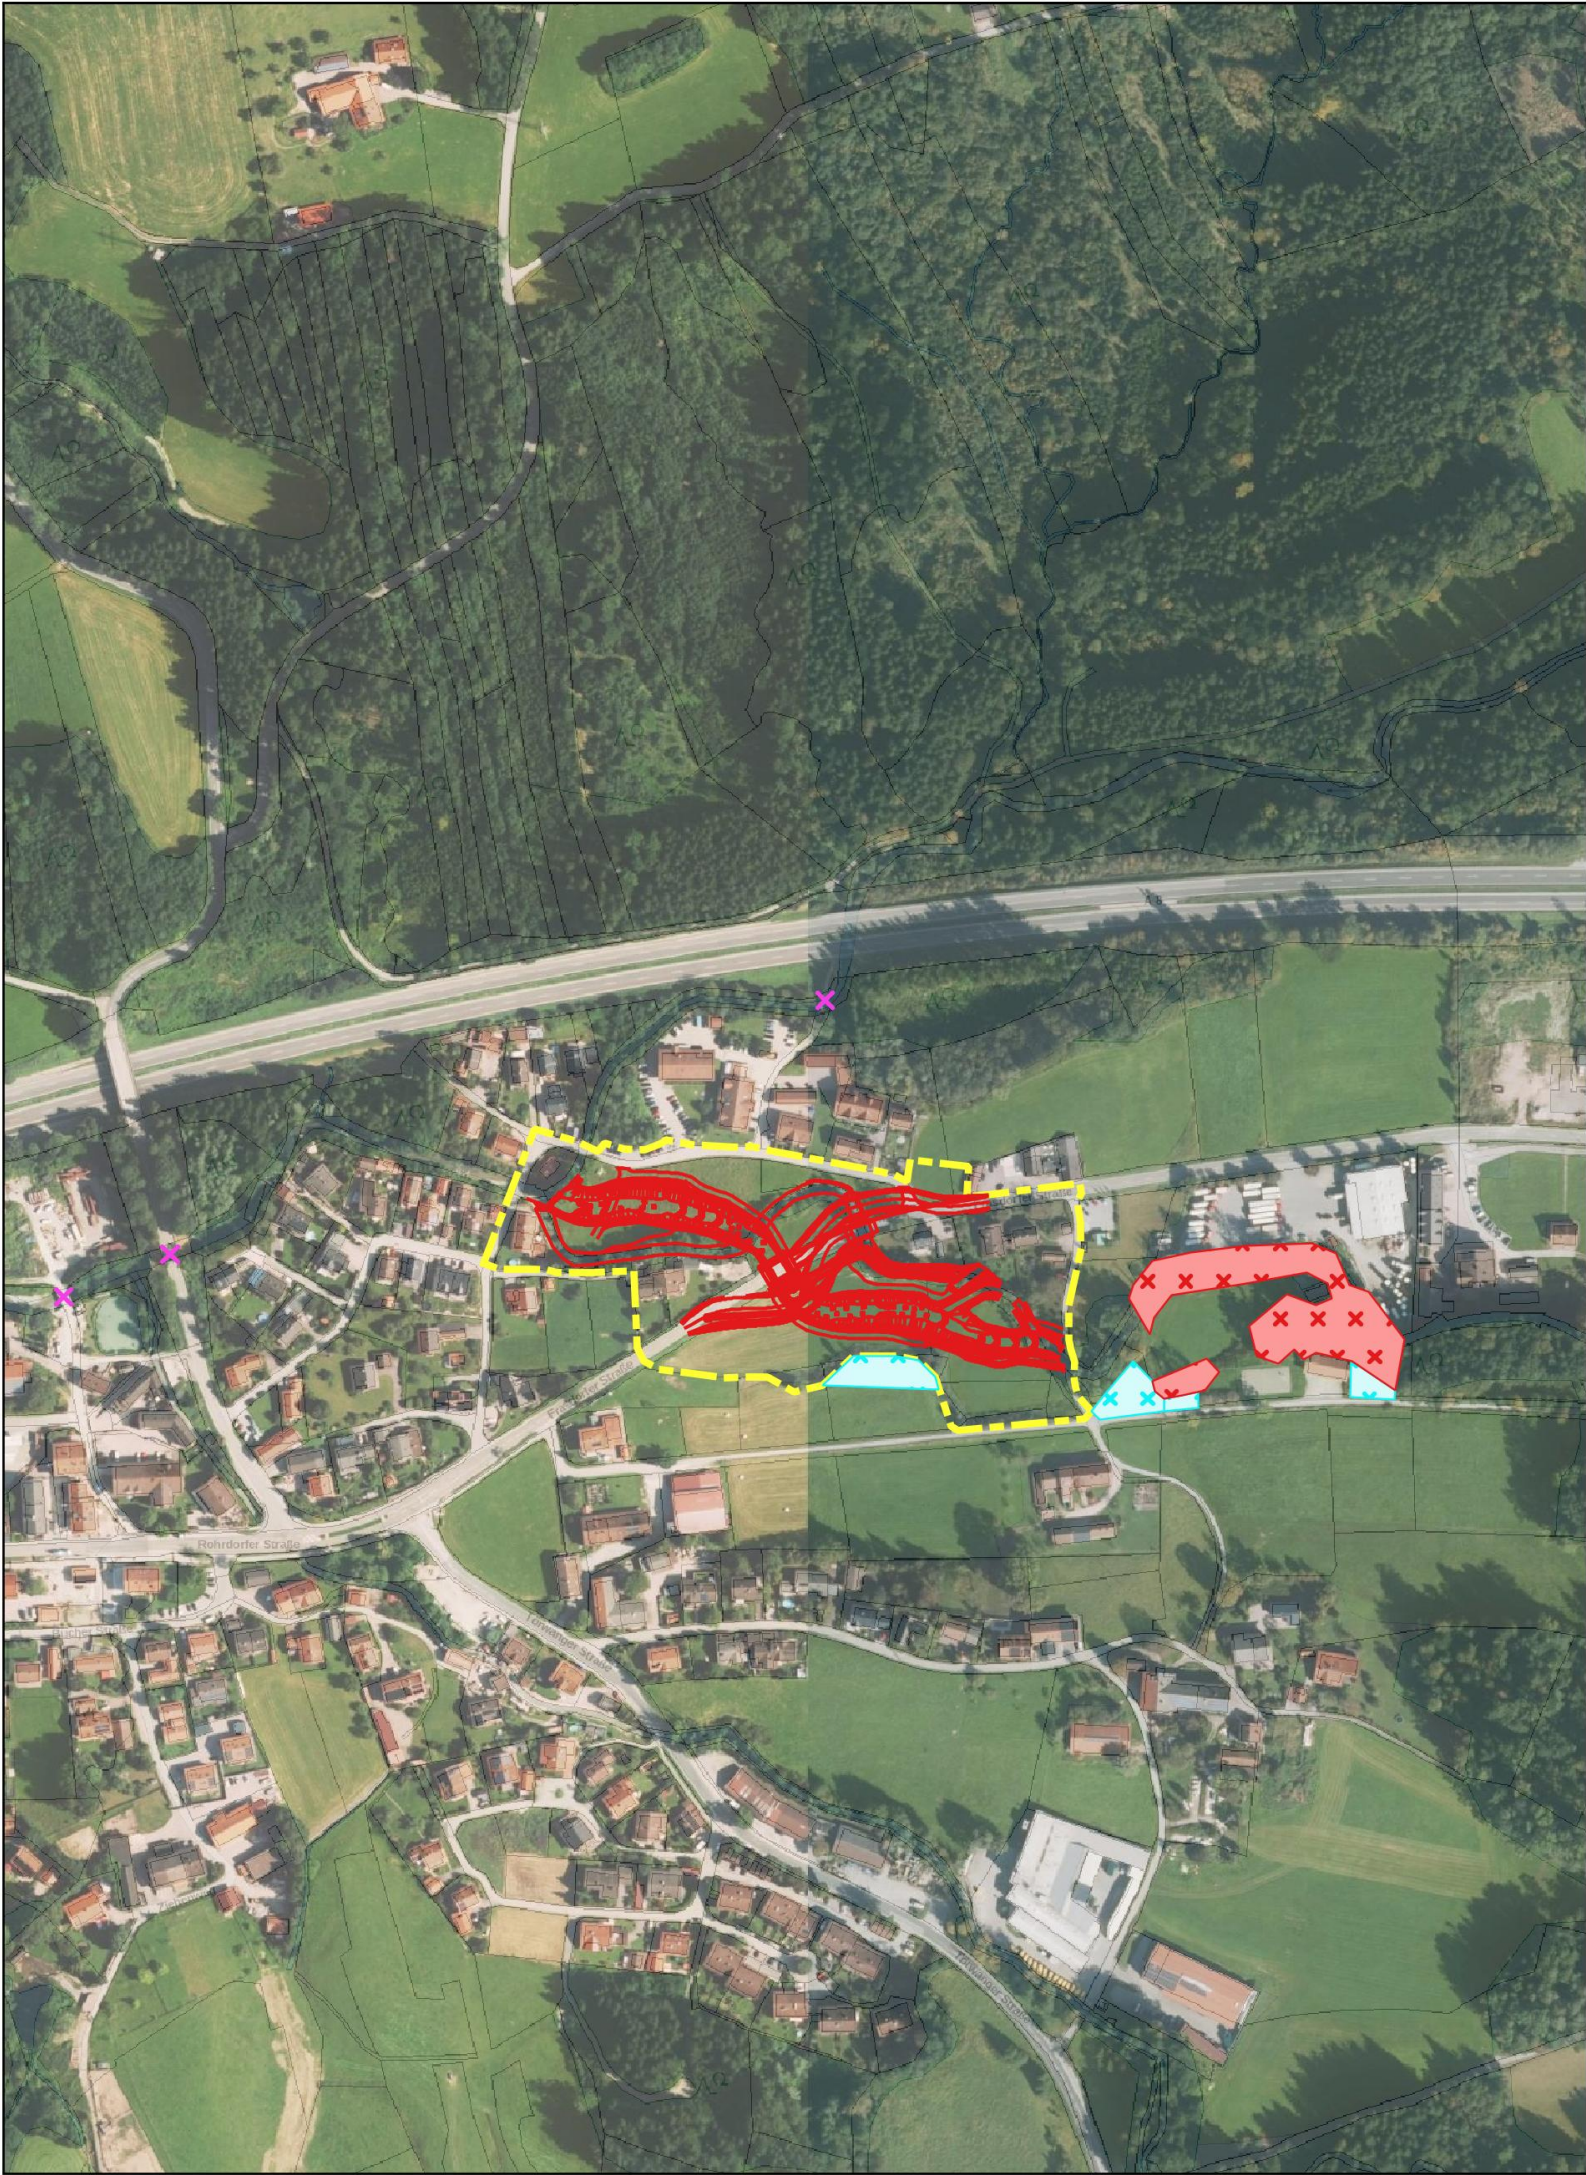

LEGENDE

Untersuchungsgebiet

Planung

CEF1 - Reptilien - Ersatzlebensraum

CEF2 - Star - Nisthilfen

CEF3 - Wasseramsel/Gebirgsstelze - Nisthilfen

QUELLEN

Geobasisdaten:
© Bayerische Vermessungsverwaltung
(www.geodaten.bayern.de)

M 1 : 4.000

0100200300400 m

d					
c					
b					
a					
Index	Bemerkung	geänd. am	Name	gepr. am	Name
Vorhaben: Hochwasserschutz am Tauerner Graben Achenmühle - Gemeinde Rohrdorf Landkreis: Rosenheim Gemeinde: Rohrdorf Vorhabensträger: Freistaat Bayern vertreten durch das Wasserwirtschaftsamt Rosenheim		Plancode: 091787169-04-03-07_CEF			
		Anlage: 4.3.7		Phase: Genehmigungs- planung	
		Plan-Nr.: 04-03-07_CEF			
		Vorhabenskennzeichen: -			
Maßstab: 1 : 4.000	Planinhalt: CEF-Plan		Lagebezug: UTM 32 Höhenbezug: DHHN 2016 Plangröße: A3		
Entwurfsverfasser: Ingenieurbüro Kokai GmbH					
28.04.2026		gez. Dr. Tobias Hafner Ltd. BD			
Datum: _____		Datum: _____			
Unterschrift - Weiß		Unterschrift - Dr. Tobias Hafner			