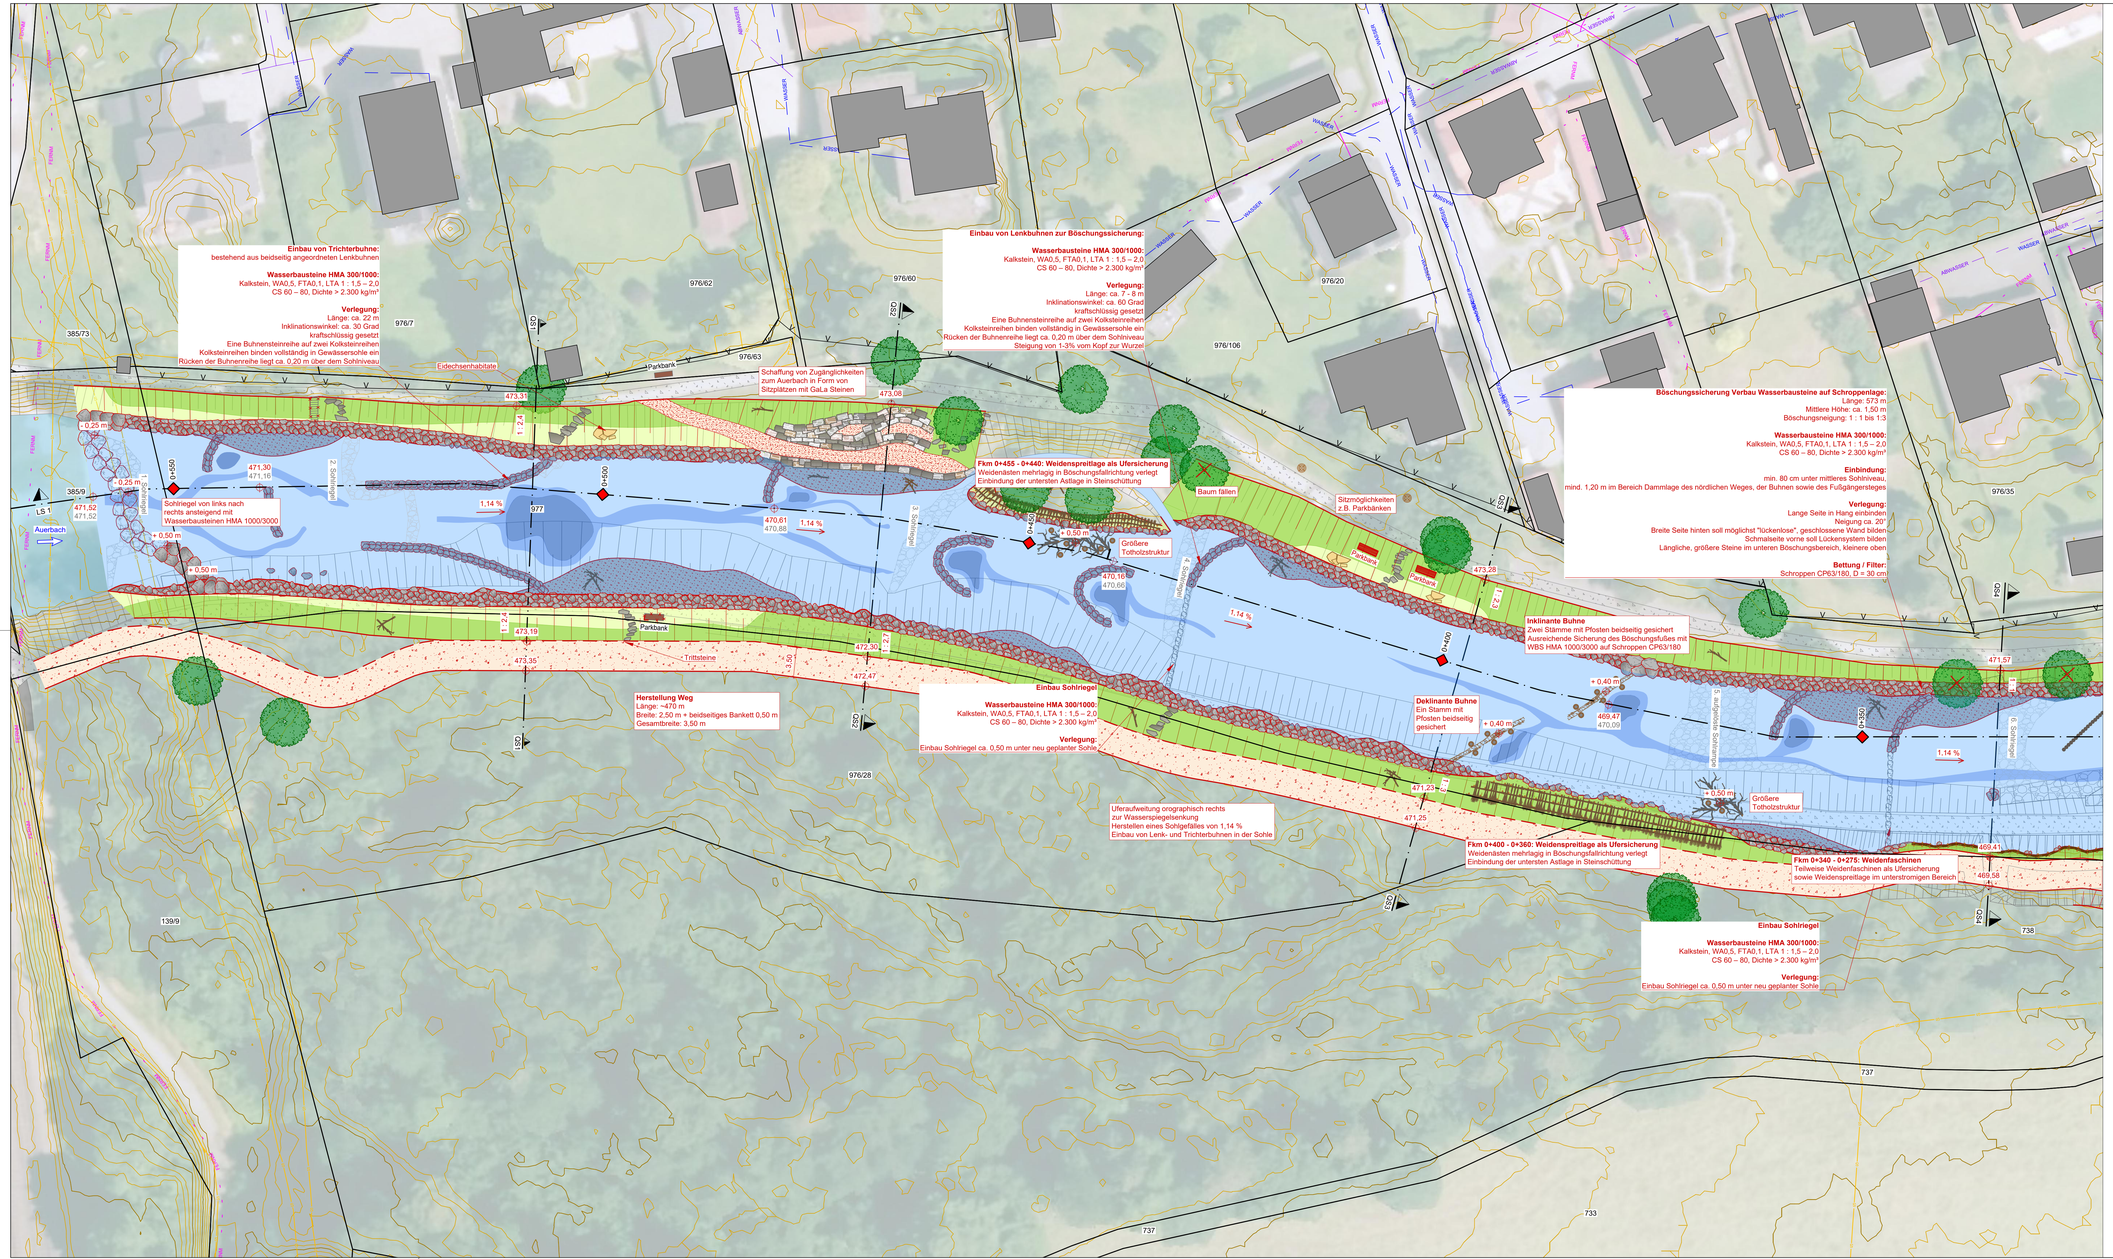

LEGENDE

Flurkarte		Symbole	
	Flurgrenze		Höhenlinien 0,25 m / 1m
	Gebäude		Gewässerstationierung [km+m]
768/2	Flurnummer		Baum
			Baumstumpf

BAUWERKE

BESTAND	PLANUNG	
		Wasserbau
		Gewässerfläche
		Böschungssicherung mit Wasserbausteinen
		Kiesbank
		Böschung unbefestigt
		Gehölz Einbringung möglich
		Brücke / Überdeckung
		Buhne / Sohlriegel / Struktur
		Holzbuhne
		Eidechsenhabitate
		Trittsteine
		Totholz
		Verkehrsanlagen
		Kiesflächen
		Sparten
		Fernmeldekabel
		Abwasserleitung
		Strom
		Wasserleitungen
		Gasleitung

QUELLEN

Geobasisdaten:
© **Bayerische Vermessungsverwaltung**
(www.geodaten.bayern.de)

Geofachdaten:
© **Wasserwirtschaftsamt Rosenheim**
(www.wwa-ro.bayern.de)

WICHTIGE HINWEISE

Dieser Plan ist ein Genehmigungsplan, er ist somit nicht für die Maßentnahme zu Ausführungszwecken bestimmt!
Alle angegebenen Höhen beziehen sich auf Höhen über Normalhöhennull (DHHN2016).
Die Ver- und Entsorgungstrassen wurden aus Bestandsplänen übernommen. Sie sind nicht vermessen und können unvollständig sein!

GEODATEN

	Bestandsplan
Ersteller	Ingenieurbüro Kokai GmbH
	Vermessung
Vermessungsbüro	Ingenieurbüro Kokai GmbH, 2021
	Bezugssysteme
Koordinatensystem	UTM 32 (EPSG: 25832)
Höhensystem	DHHN2016 (mNHN)
	Orthofotos
Befliegungsjahr	2020

N

M 1 : 250

0 5 m 10 m 15 m 20 m 25 m

Übersichtslageplan
M 1: 10.000

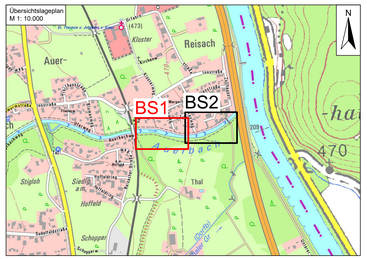

Index	Datum	Art der Änderung	gez.	gepr.

Vorhaben:	HWS-Ausbau am Auerbach Unterlauf im Ortsgebiet von Oberaudorf	Anlage:	2.1
Planungsphase:	GENEHMIGUNGSPLANUNG	Plan-Nr.:	02-01_LP_1
Vorhabensträger:	Freistaat Bayern	Plangröße:	1,189 x 0,594 = 0,706 m²
Landkreis:	Rosenheim		
Gemeinde:	Oberaudorf	Ausgabe vom:	30.09.2024
Maßstab: 1 : 250	Lageplan 1	entw.	Weiß
		gez.	Schmidt
		gepr.	Weiß

Entwurfsverfasser:
Ingenieurbüro Kokai GmbH
KOKAI INGENIEURBÜRO
30.09.2024
Datum — Unterschrift - Weiß

Vorhabensträger:
Freistaat Bayern, vertreten durch das Wasserwirtschaftsamt Rosenheim
Datum — Unterschrift - Dr. Tobias Hafner