
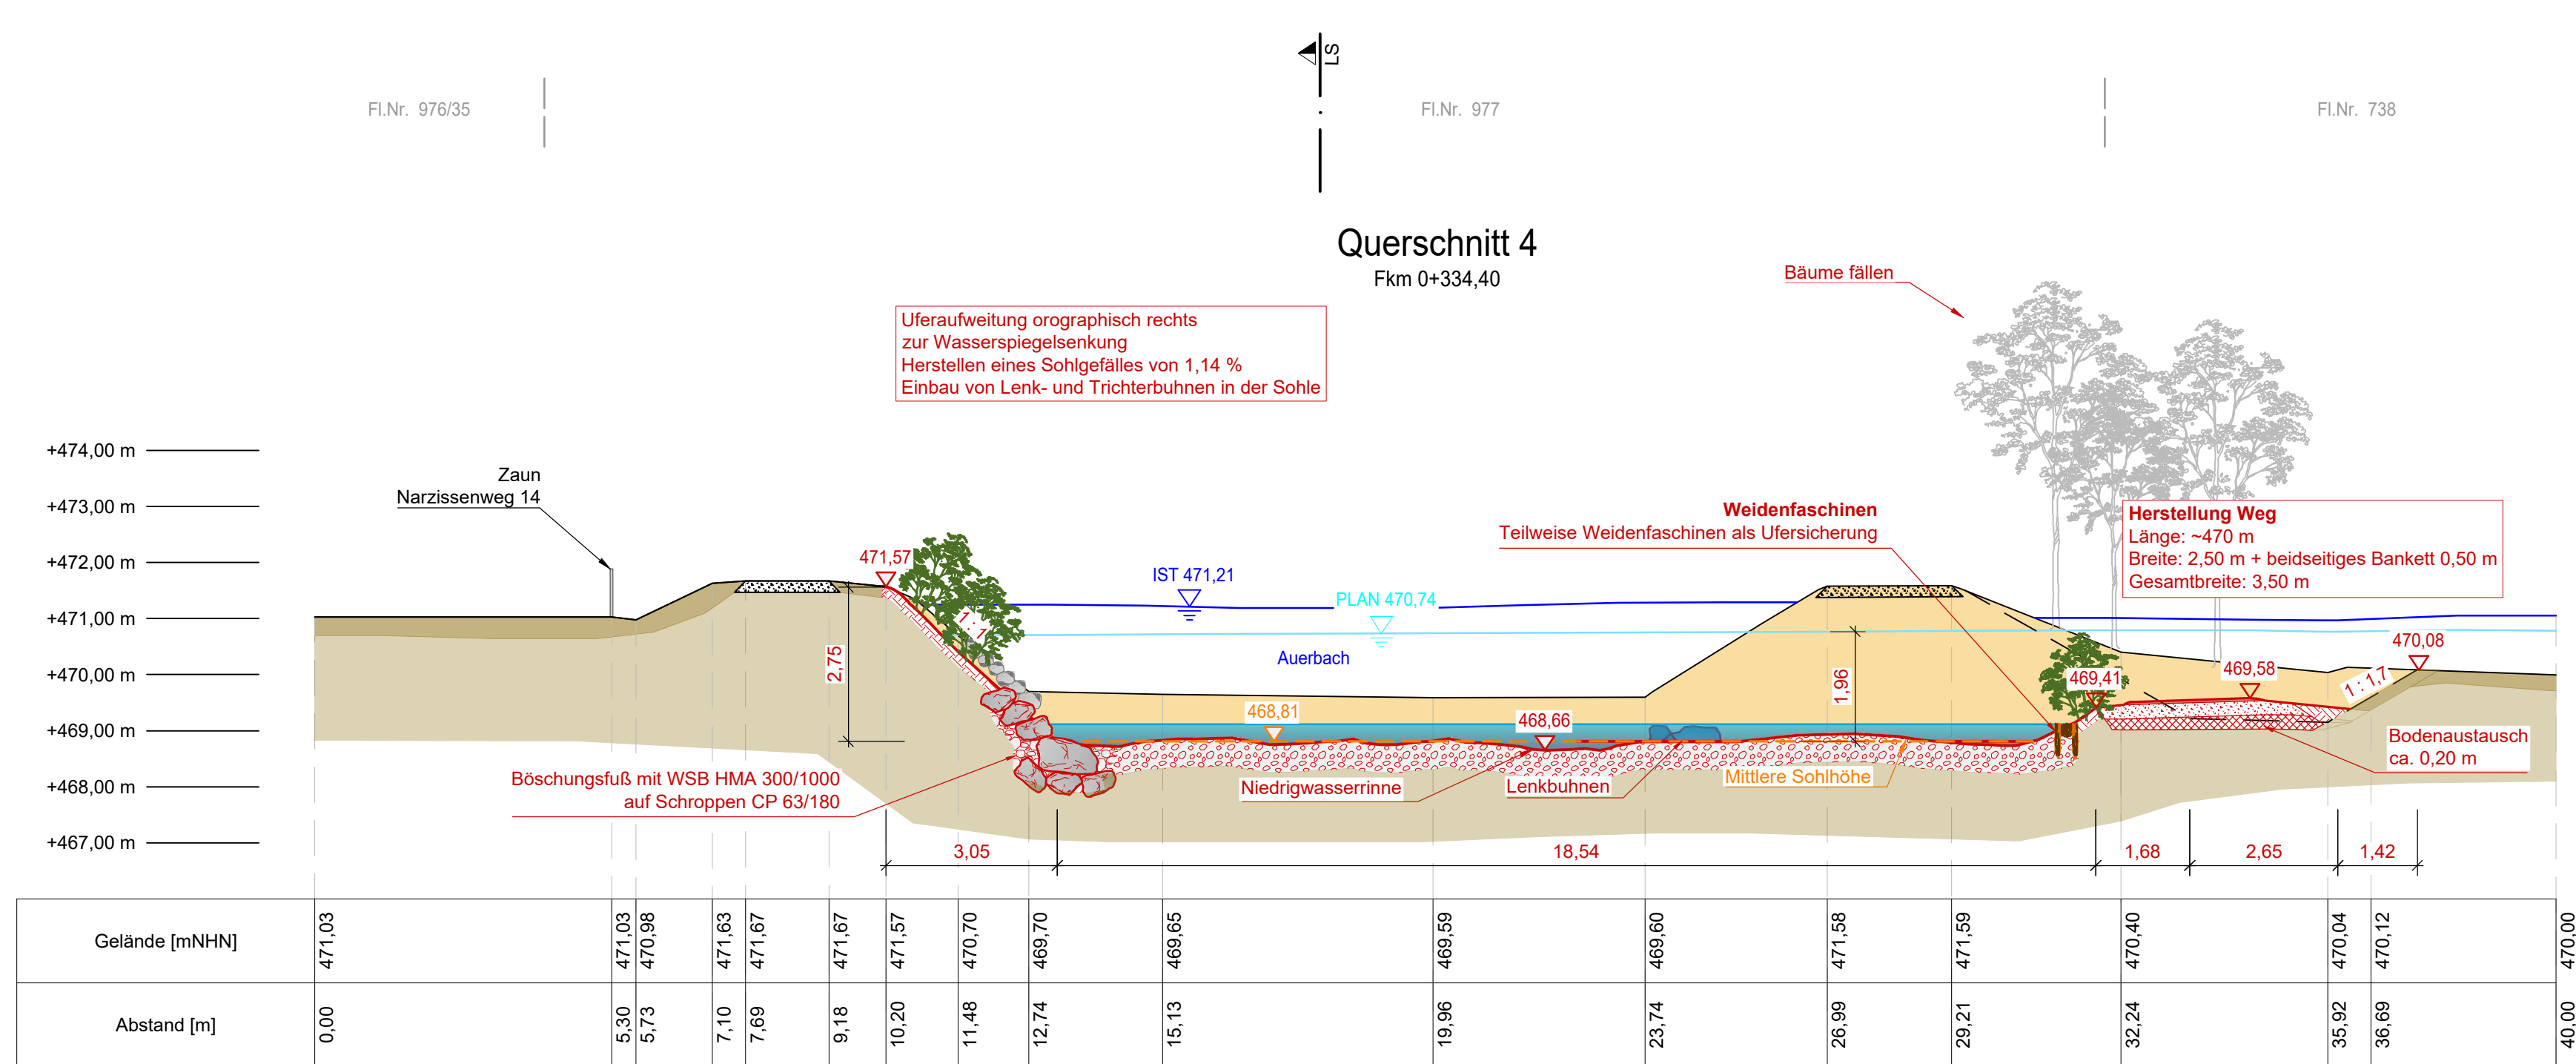
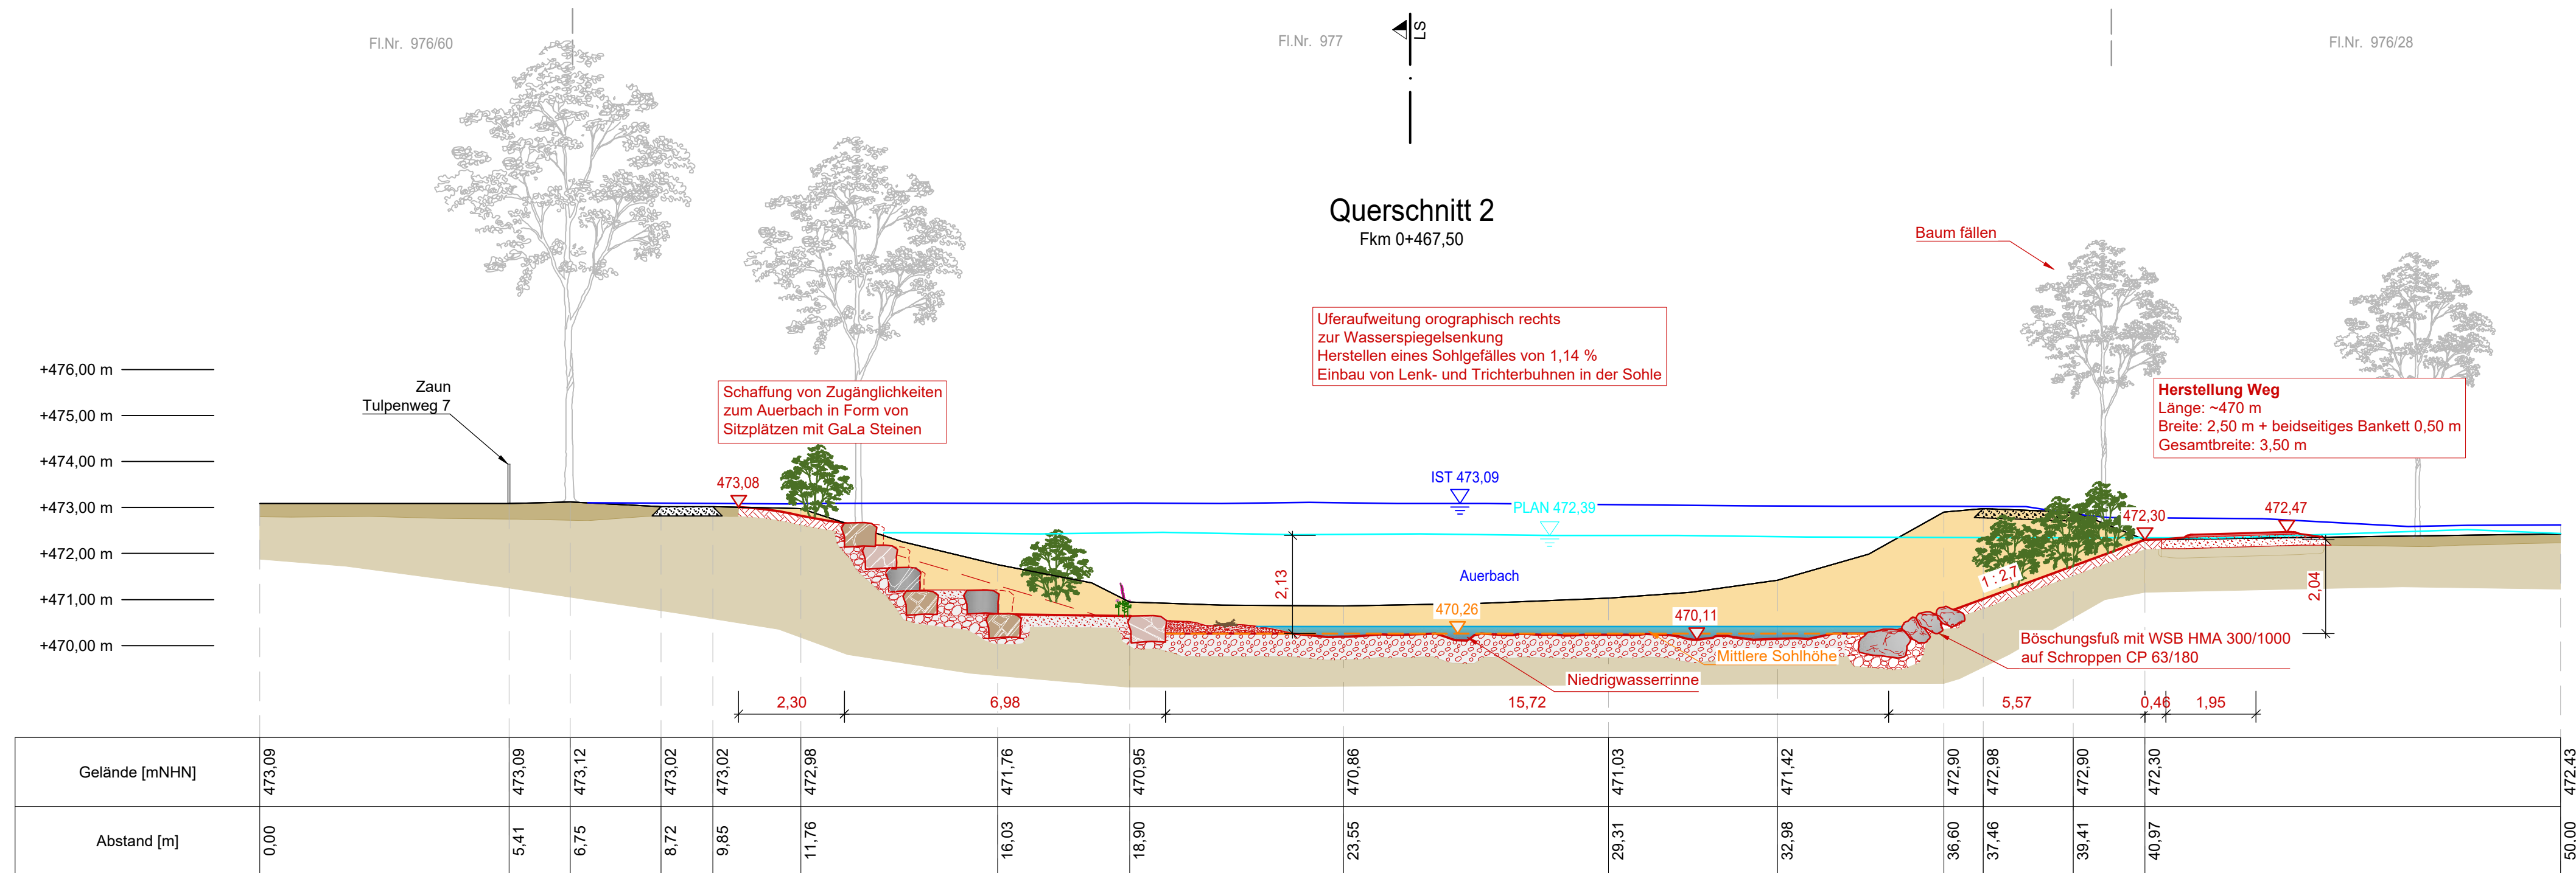
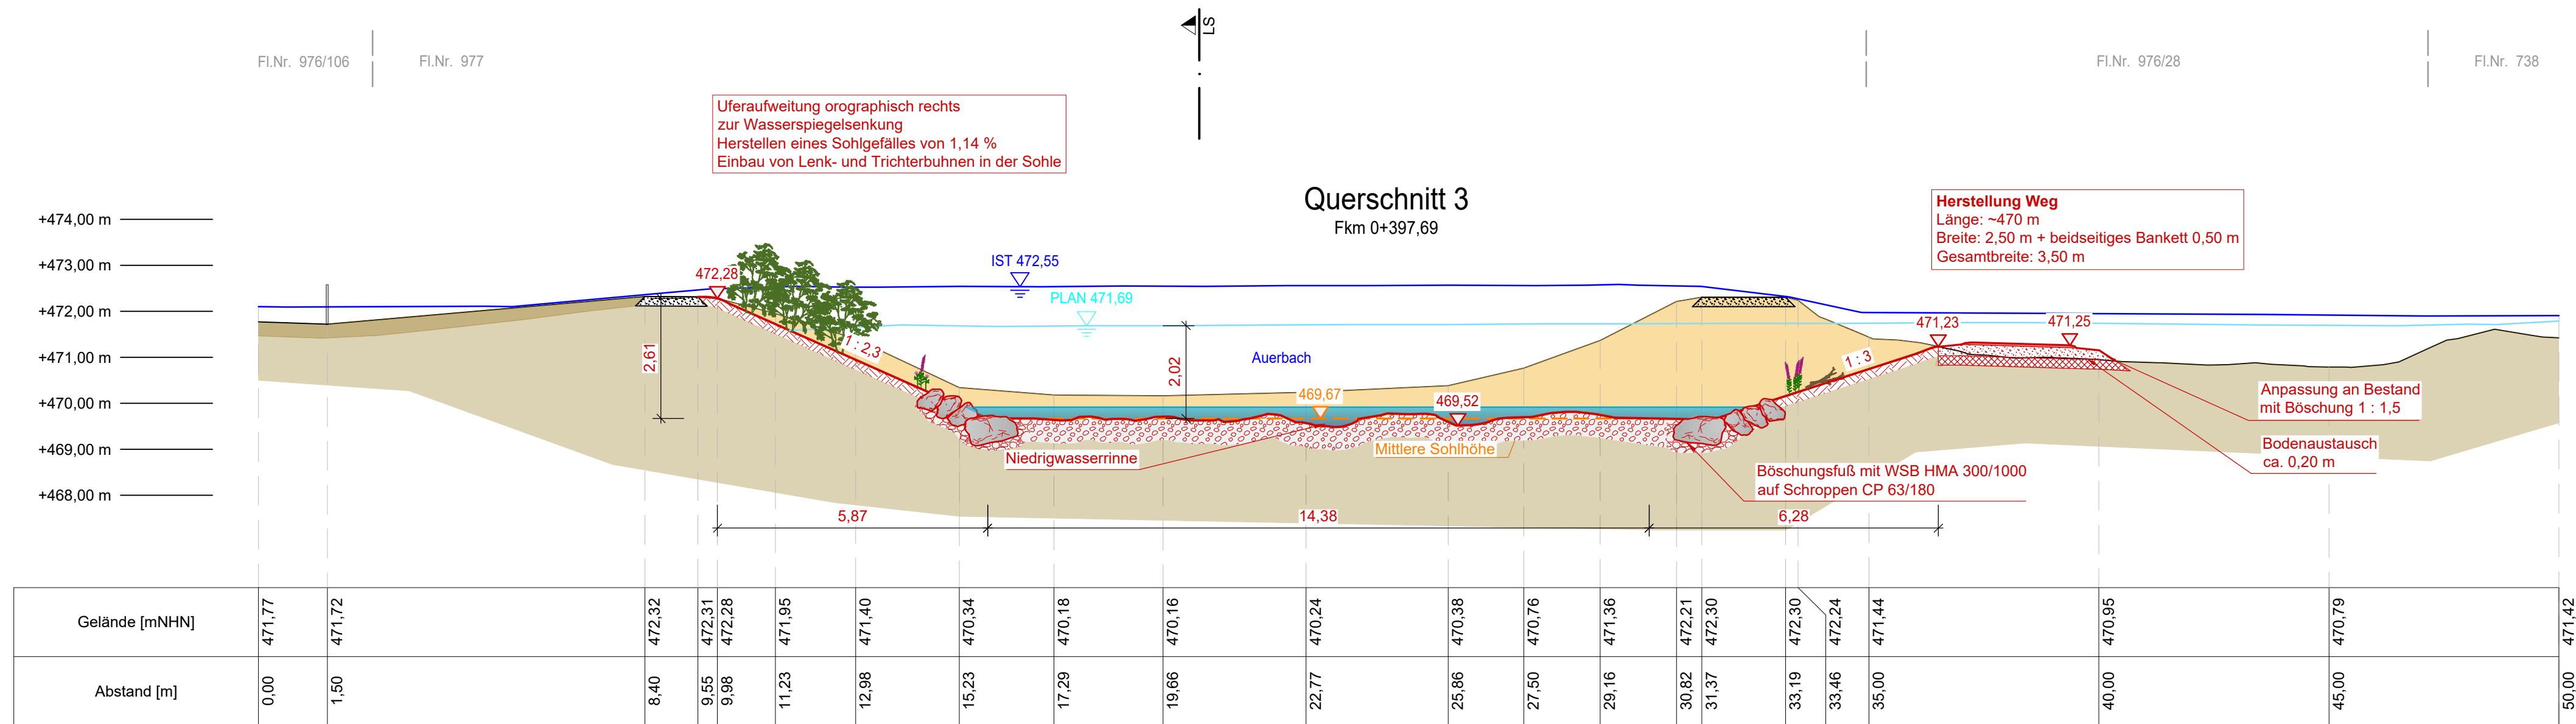


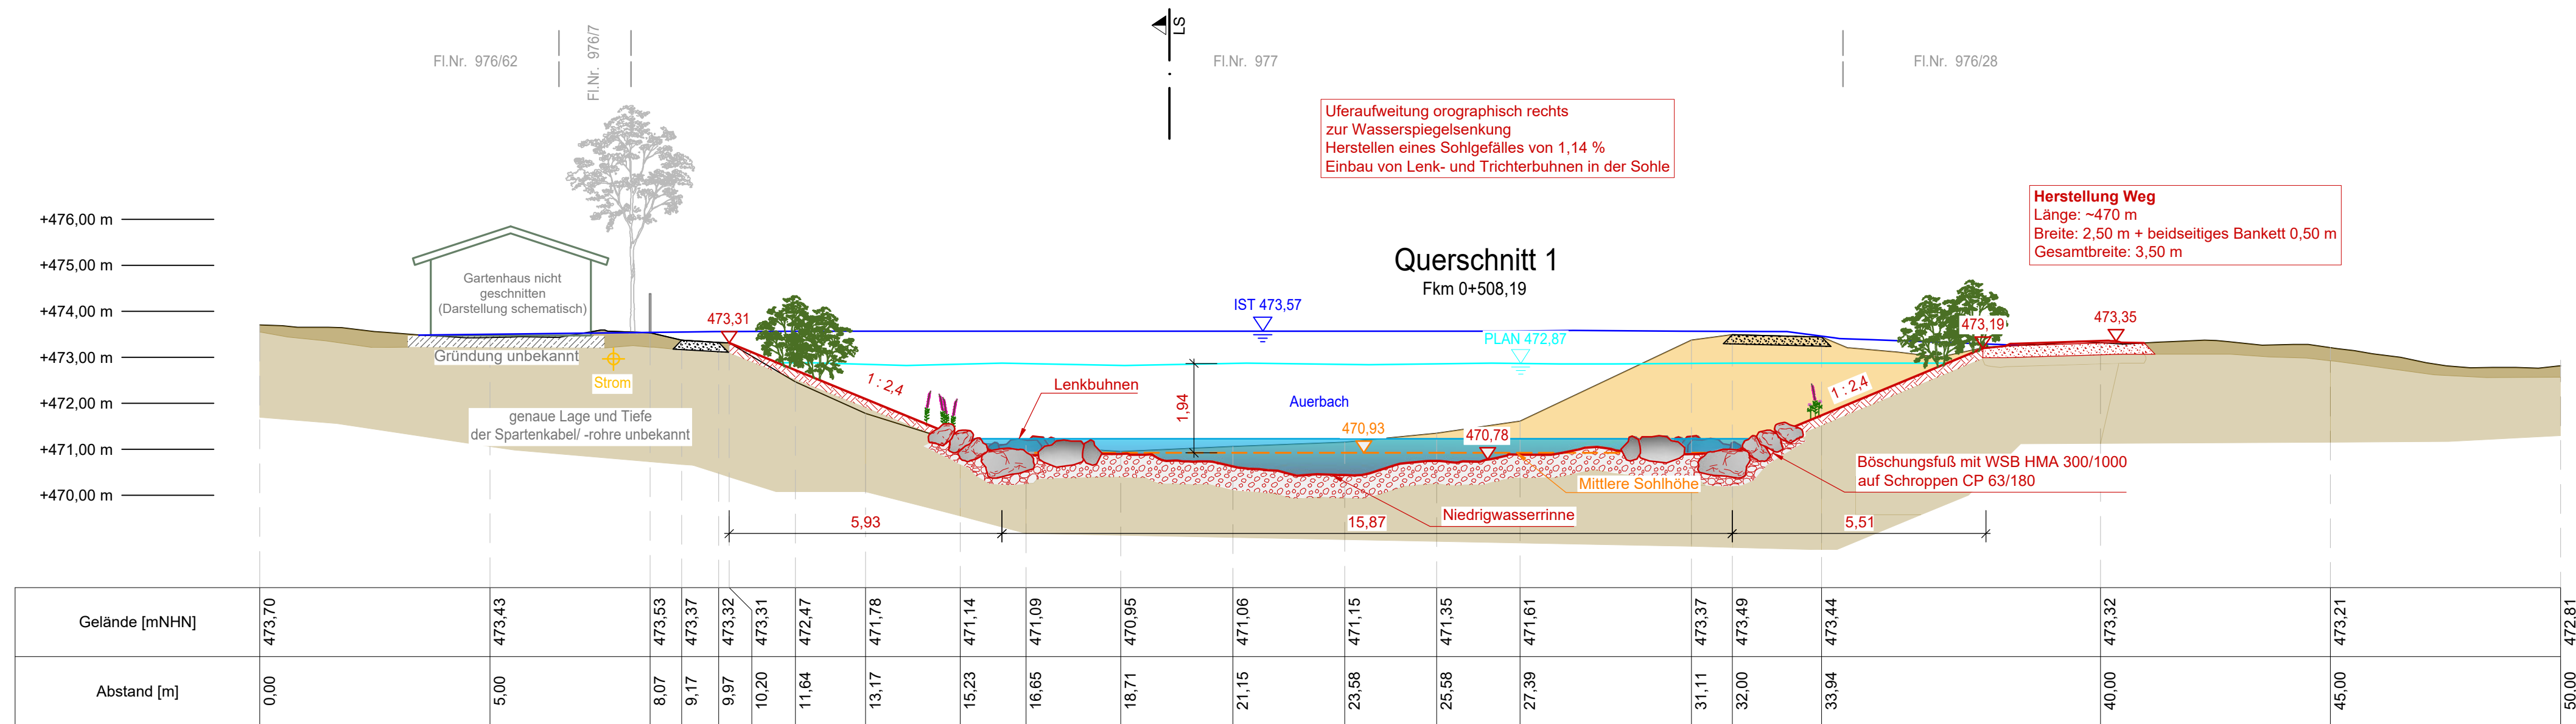

Wichtige Hinweise:

Dieser Plan ist ein Genehmigungsplan, er ist somit nicht für die Maßentnahme zu Ausführungszwecken bestimmt!

Alle angegebenen Höhen beziehen sich auf Höhen über Normalhöhennull (DHN2016). Die Ver- und Entsorgungstrassen wurden aus Bestandsplänen übernommen. Sie sind nicht vermessen und können unvollständig sein!

	Abtragsfläche
	Grobes Sohlsubstrat
	Schroppen CP 63/180
	Oberboden
	Kies
	Stahl
	Stahlbeton

Index	Datum	Art der Änderung	gez.	gepr.
Vorhaben:		HWS-Ausbau am Auerbach Unterlauf im Ortsgebiet von Oberaudorf	Anlage:	4.1
Planungsphase:		GENEHMIGUNGSPLANUNG	Plan-Nr.:	04-01_QS_1-4
Vorhabensträger:		Freistaat Bayern	Plangröße:	1,400 x 0,446 = 0,624m²
Landkreis:		Rosenheim	Ausgabe vom:	30.09.2024
Gemeinden:		Oberaudorf		
Maßstab:		1 : 100	Querschnitte 1-4	
Entwurfsverfasser:		Ingenieurbüro Kokai GmbH	Vorhabensträger:	Freistaat Bayern, vertreten durch das Wasserwirtschaftsamt Rosenheim
Datum		30.09.2024	Unterschrift - Weiß	Unterschrift - Dr. Tobias Halfer