
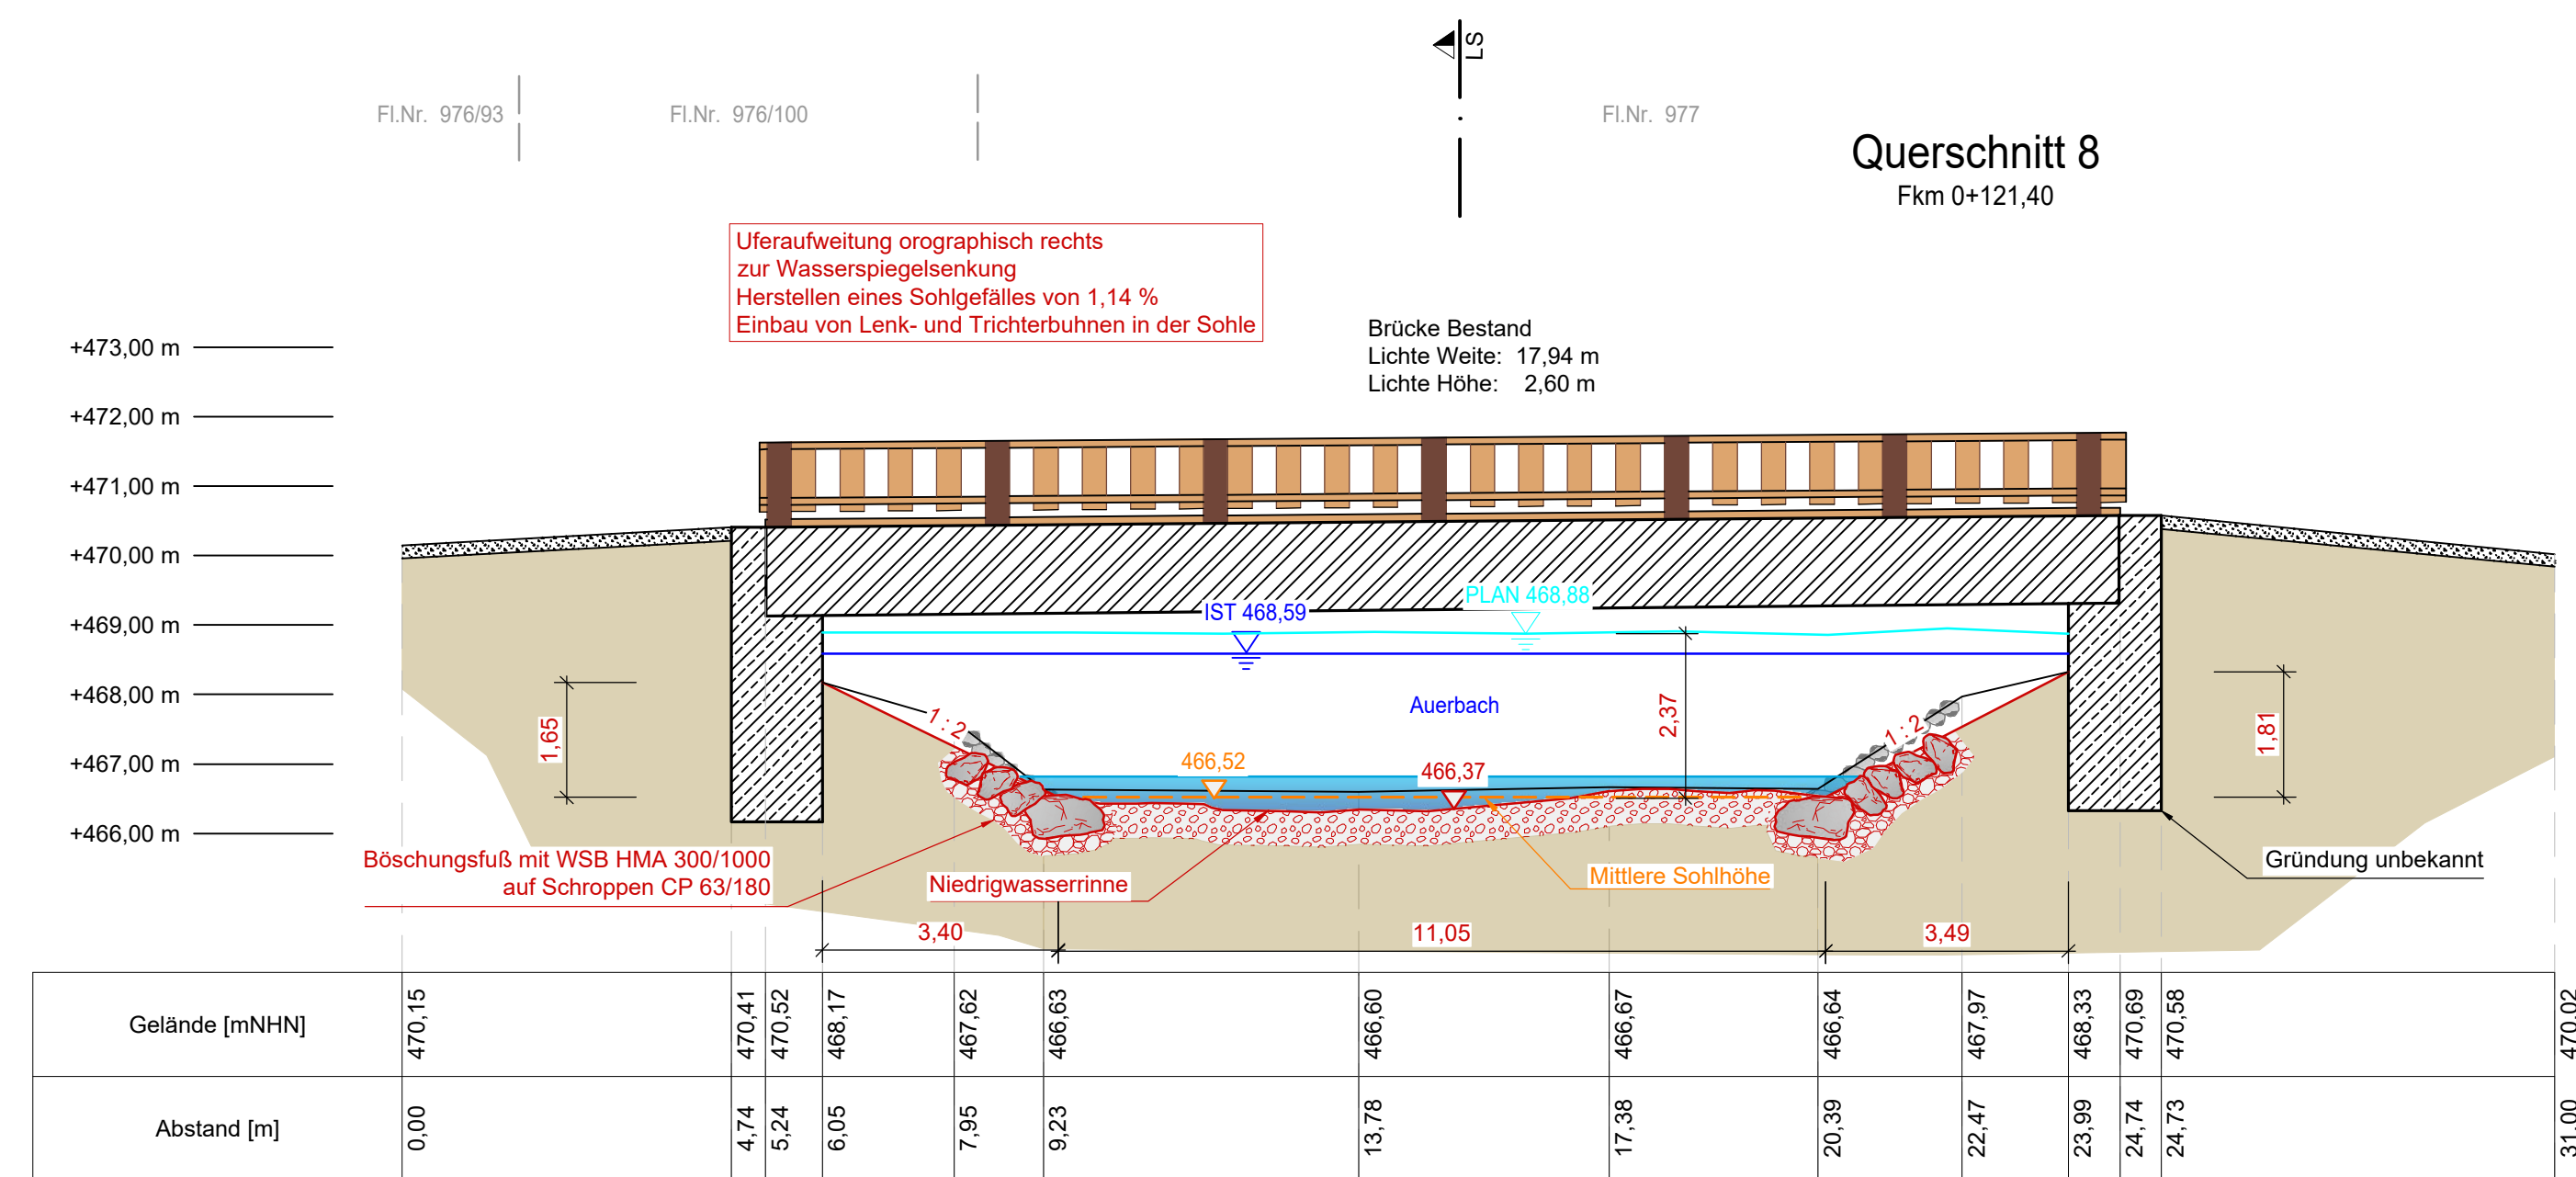
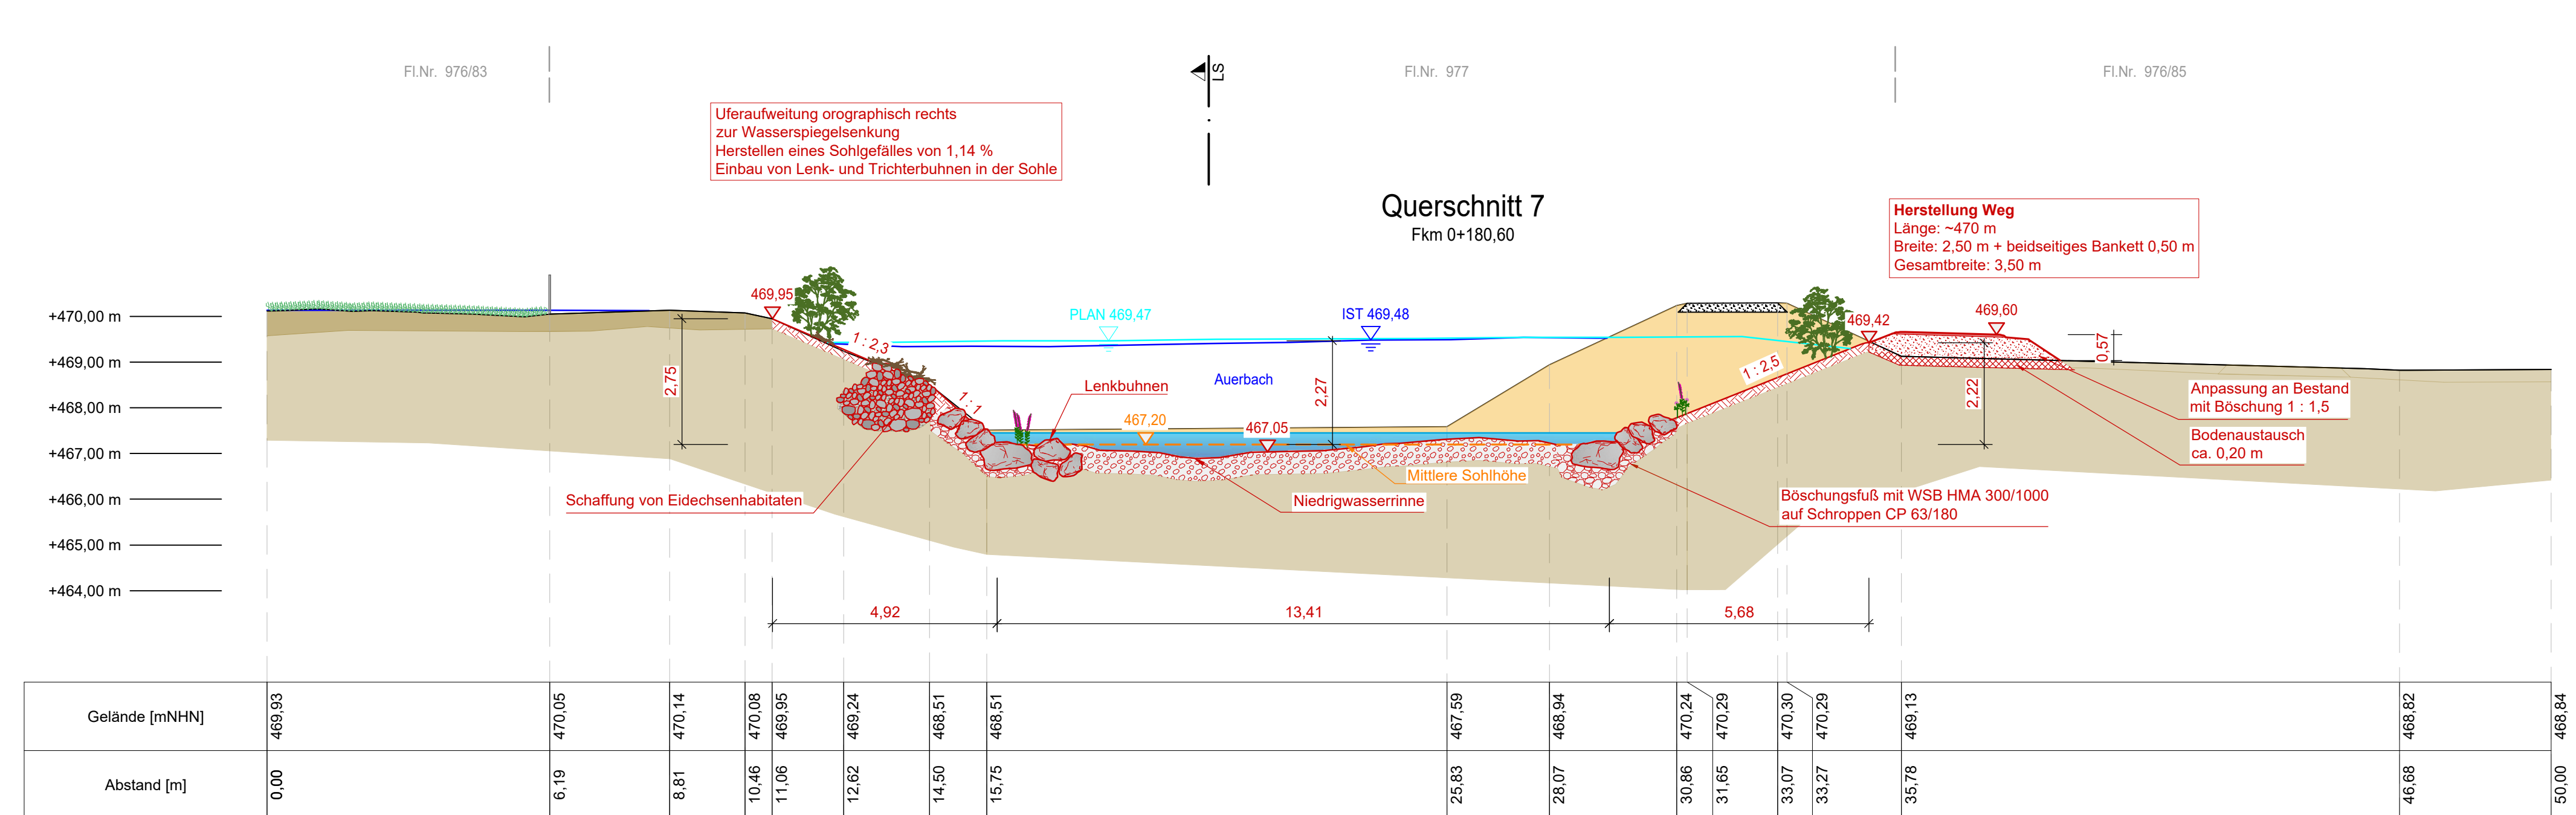


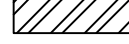

Wichtige Hinweise:

Dieser Plan ist ein Genehmigungsplan, er ist somit nicht für die Maßentnahme zu Ausführungszwecken bestimmt!

Alle angegebenen Höhen beziehen sich auf Höhen über Normalhöhennull (DHHN2016). Die Ver- und Entsorgungstrassen wurden aus Bestandsplänen übernommen. Sie sind nicht vermessen und können unvollständig sein!

	Abtragsfläche
	Grobes Sohlsubstrat
	Schroppen CP 63/180
	Oberboden
	Kies
	Stahl
	Stahlbeton

[illegible]