



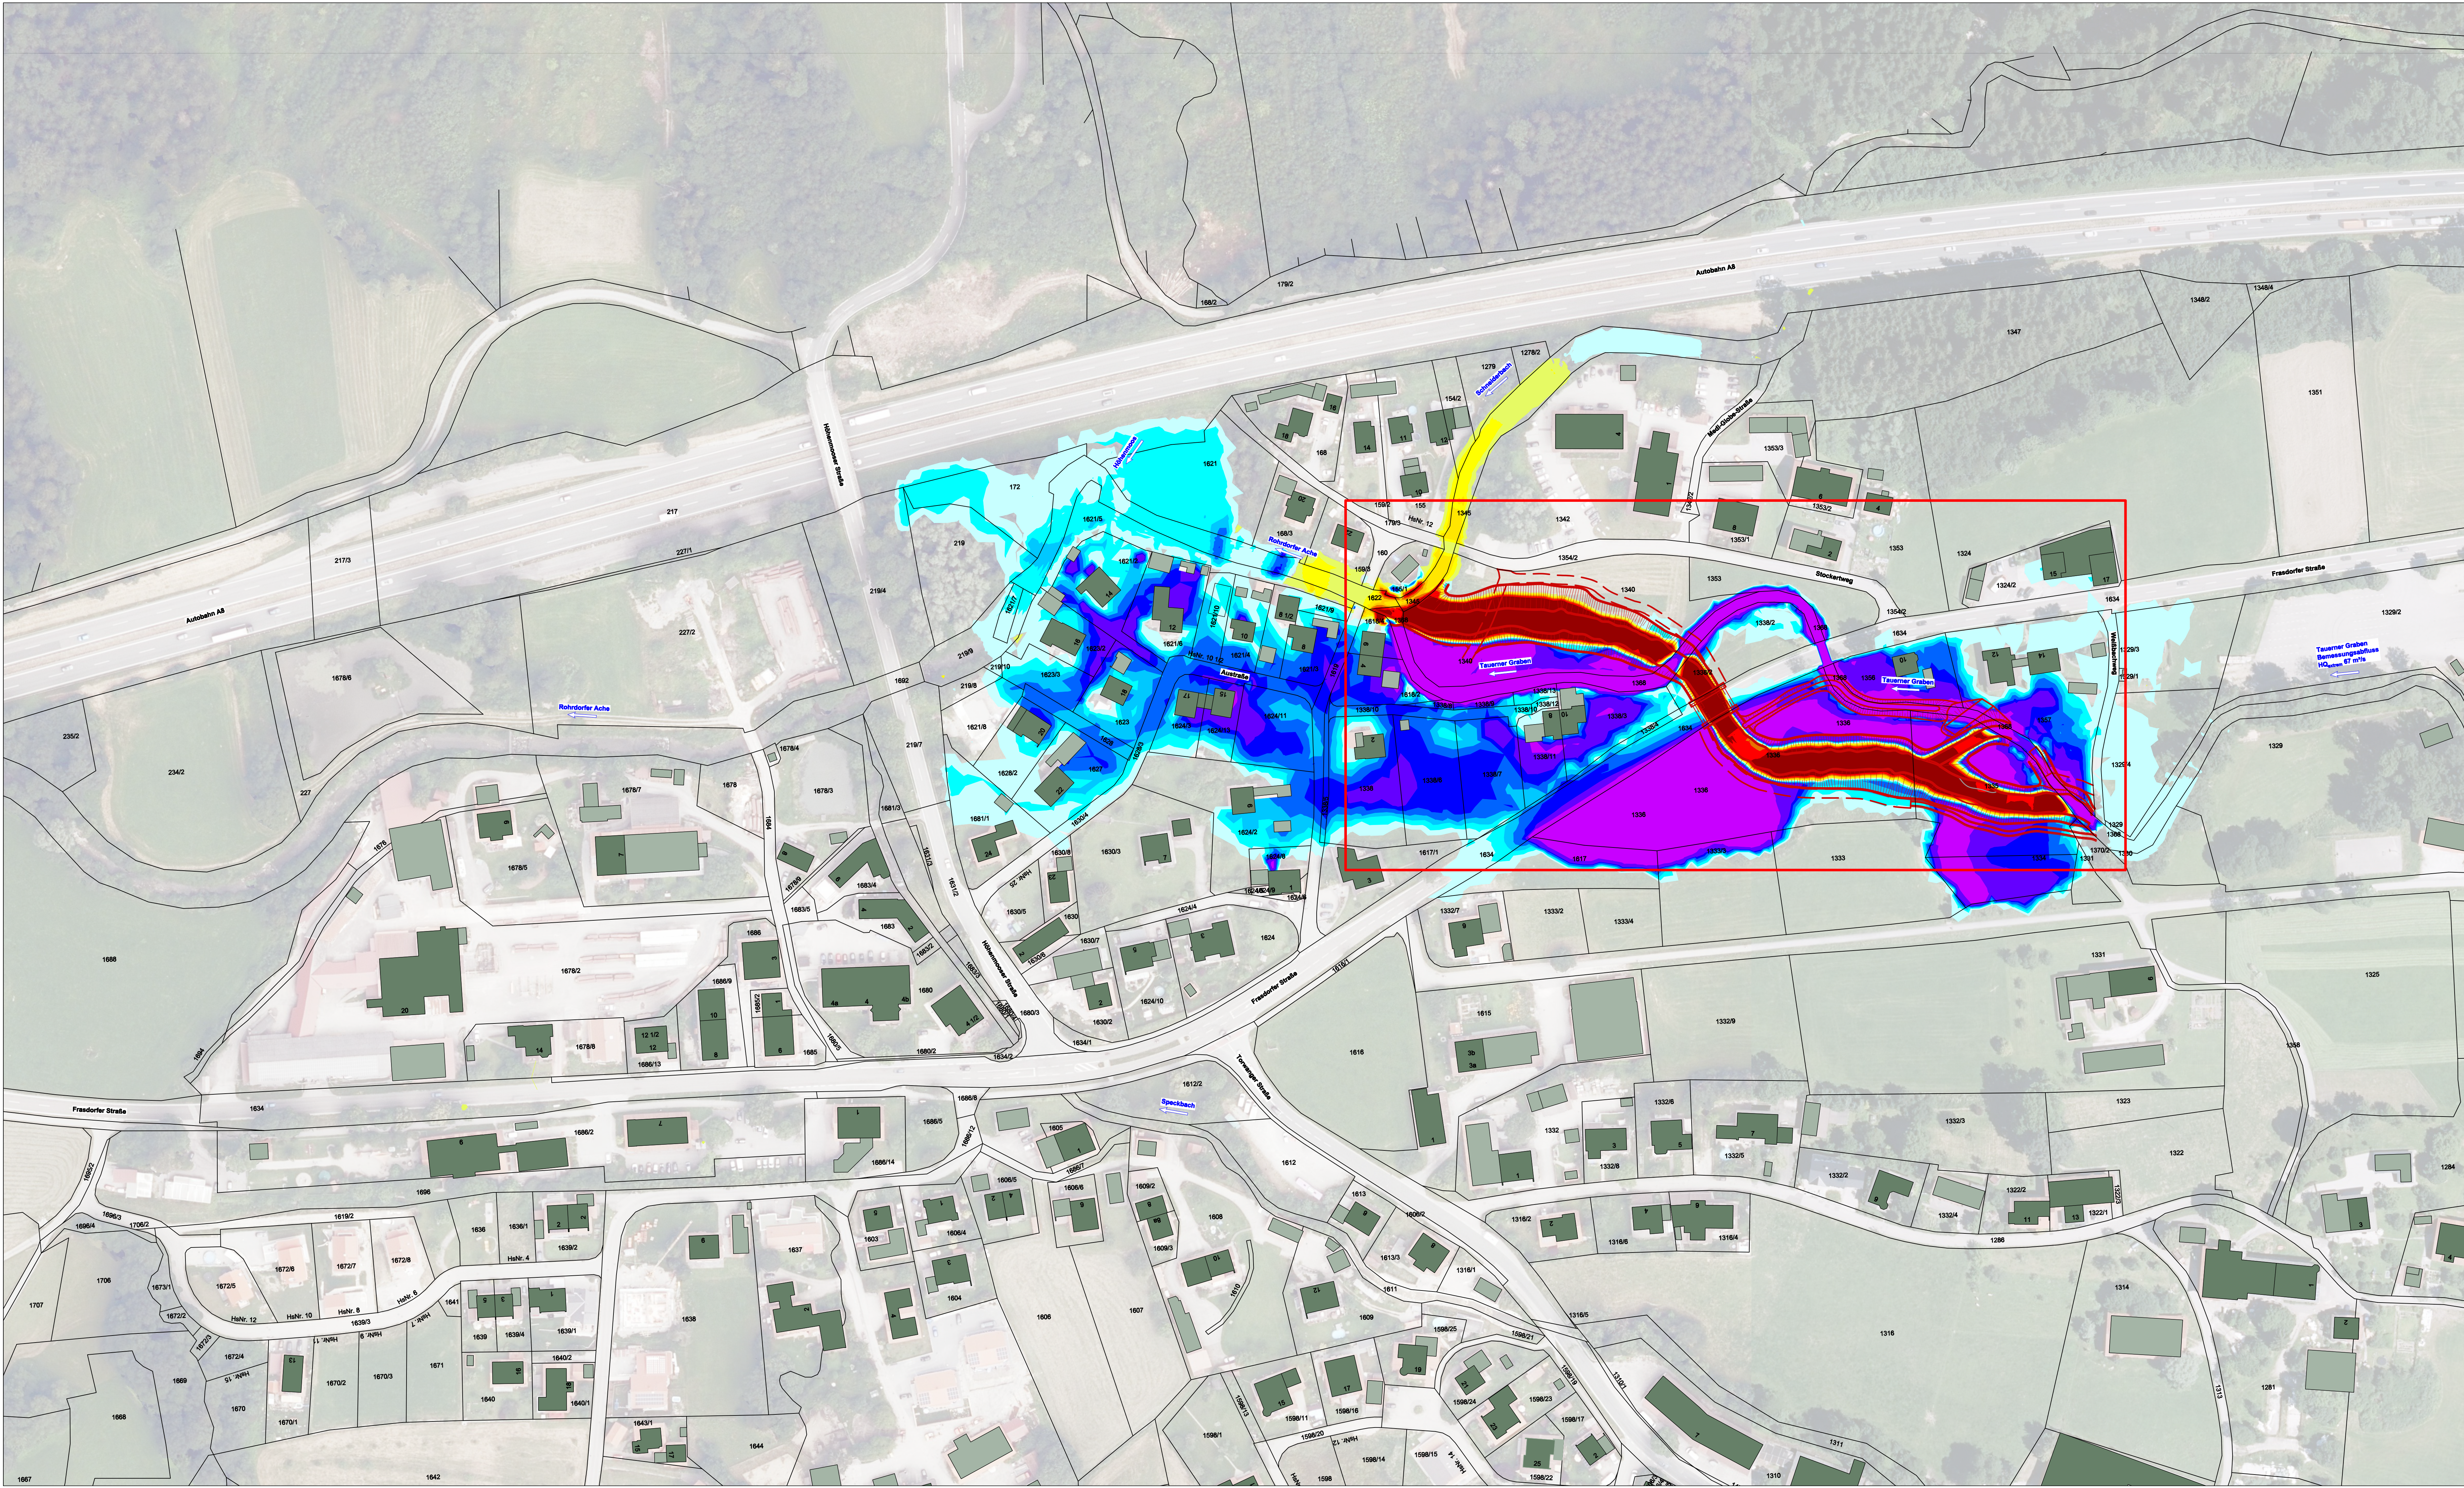

LEGENDE			
Abnahme Fließtiefen		Zunahme Fließtiefen	
	< -0,75		0,01 bis 0,10
	-0,75 bis -0,50		0,10 bis 0,20
	-0,50 bis -0,40		0,20 bis 0,30
	-0,40 bis -0,30		0,30 bis 0,40
	-0,30 bis -0,20		0,40 bis 0,50
	-0,20 bis -0,10		0,50 bis 0,75
	-0,10 bis 0,01		> 0,75
	Fluggrenze		Sonstiges
	Flugnummer		Maßnahmenbereich
	Heutagesgebäude		
	Nebengebäude		

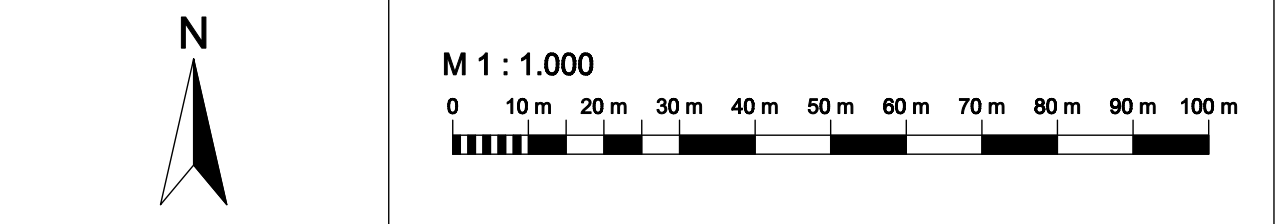


QUELLEN	
Geobasisdaten: © Bayerische Vermessungsverwaltung (www.geobasis.bayern.de)	Geofachdaten: © Wasserwirtschaftsamt Rosenheim (www.wwa-rs.bayern.de)

WICHTIGE HINWEISE
Dieser Plan ist ein Genehmigungsplan, er ist somit nicht für die Maßnahmen zur Ausführungszwecken bestimmt! Alle angegebenen Höhen beziehen sich auf Normalhöhen (DHN2016). Die Vor- und Entwurfszeichnungen wurden aus Bestandsplänen übernommen. Sie sind nicht vermessen und können unvollständig sein! Darstellung der Flugnummern als Eigentumsnachweis nicht geeignet.

GEODATEN
Beteiligungszeit: 2022

Vermerke Genehmigungsbehörde

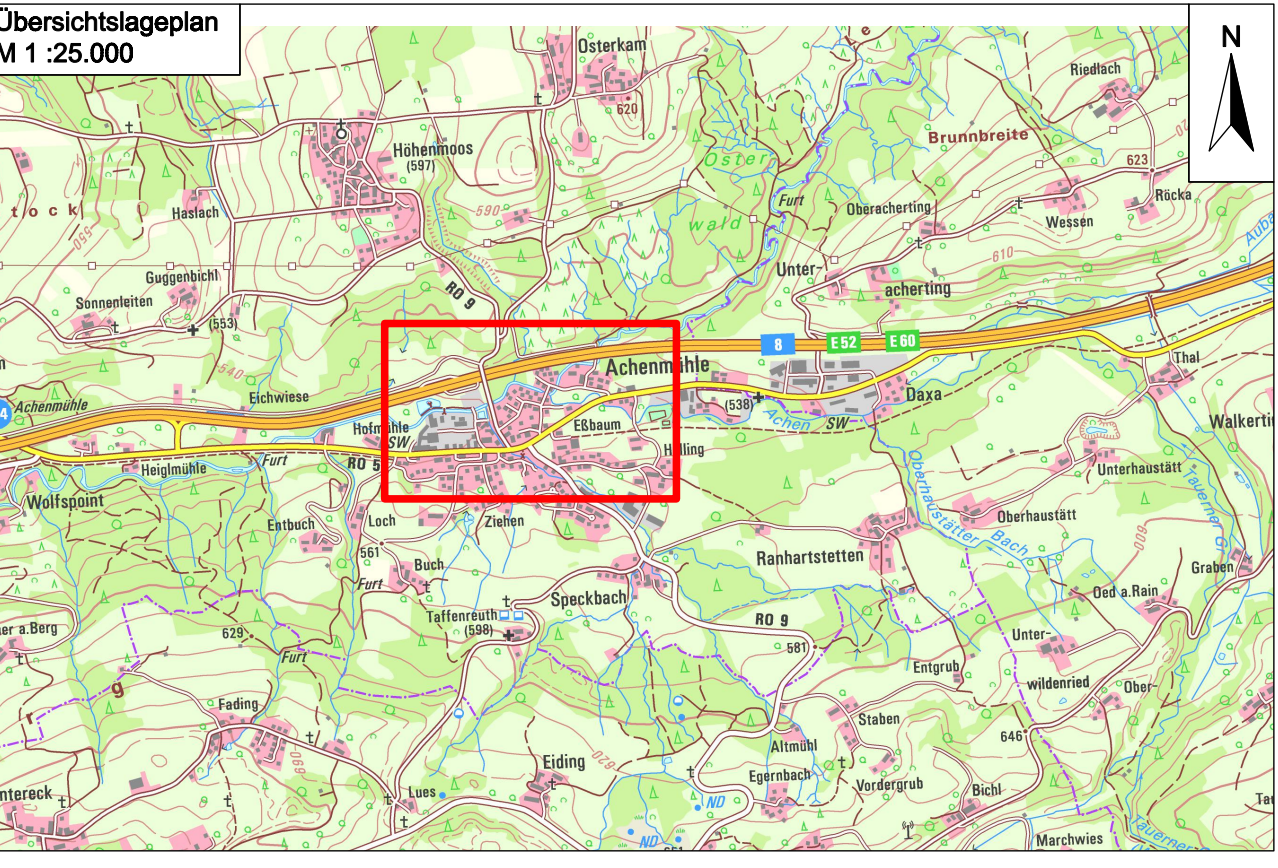

d					
c					
b					
a					
Index	Bemerkung	geänd. am	Name	gepr. am	Name
Vorhaben:	Hochwasserschutz am Tauserner Graben Achenmühle - Gemeinde Rohrdorf		Plancode: 09187169-GP-04-01-14_FID-extr-UG-I		
			Anlage: 4	Phase: Genehmigungsplanung	
Landkreis:	Rosenheim		Plan-Nr.: 04-01-14_FID-extr-UG-I		
Gemeinde:	Rohrdorf		Vorhabenskennzeichen:		
Vorhabensträger:	Freistaat Bayern vertreten durch das Wasserwirtschaftsamt Rosenheim				
Maßstab:	Planinhalt: Lageplan Fließtiefendifferenzen (H _{Qmax} Unterhaltung nur Gehöbenentfernung Abflussbereich - H _{Qmax} IST)		Lagebezug: UTM 32		
	1 : 1.000		Höhenbezug: DHHN 2016		
Entwurfverfasser:			Plangröße: 1.189 x 0.594 = 0.706 m²		
Ingenieurbüro Kokai GmbH			entw.: 28.04.2028 Weill		
			gepr.: 28.04.2028 Weill		
28.04.2028	Unterschrift - Weill	28.04.2028	gez. Dr. Tobias Hehner		
Datum		Datum	Lfd. Nr. 80		