


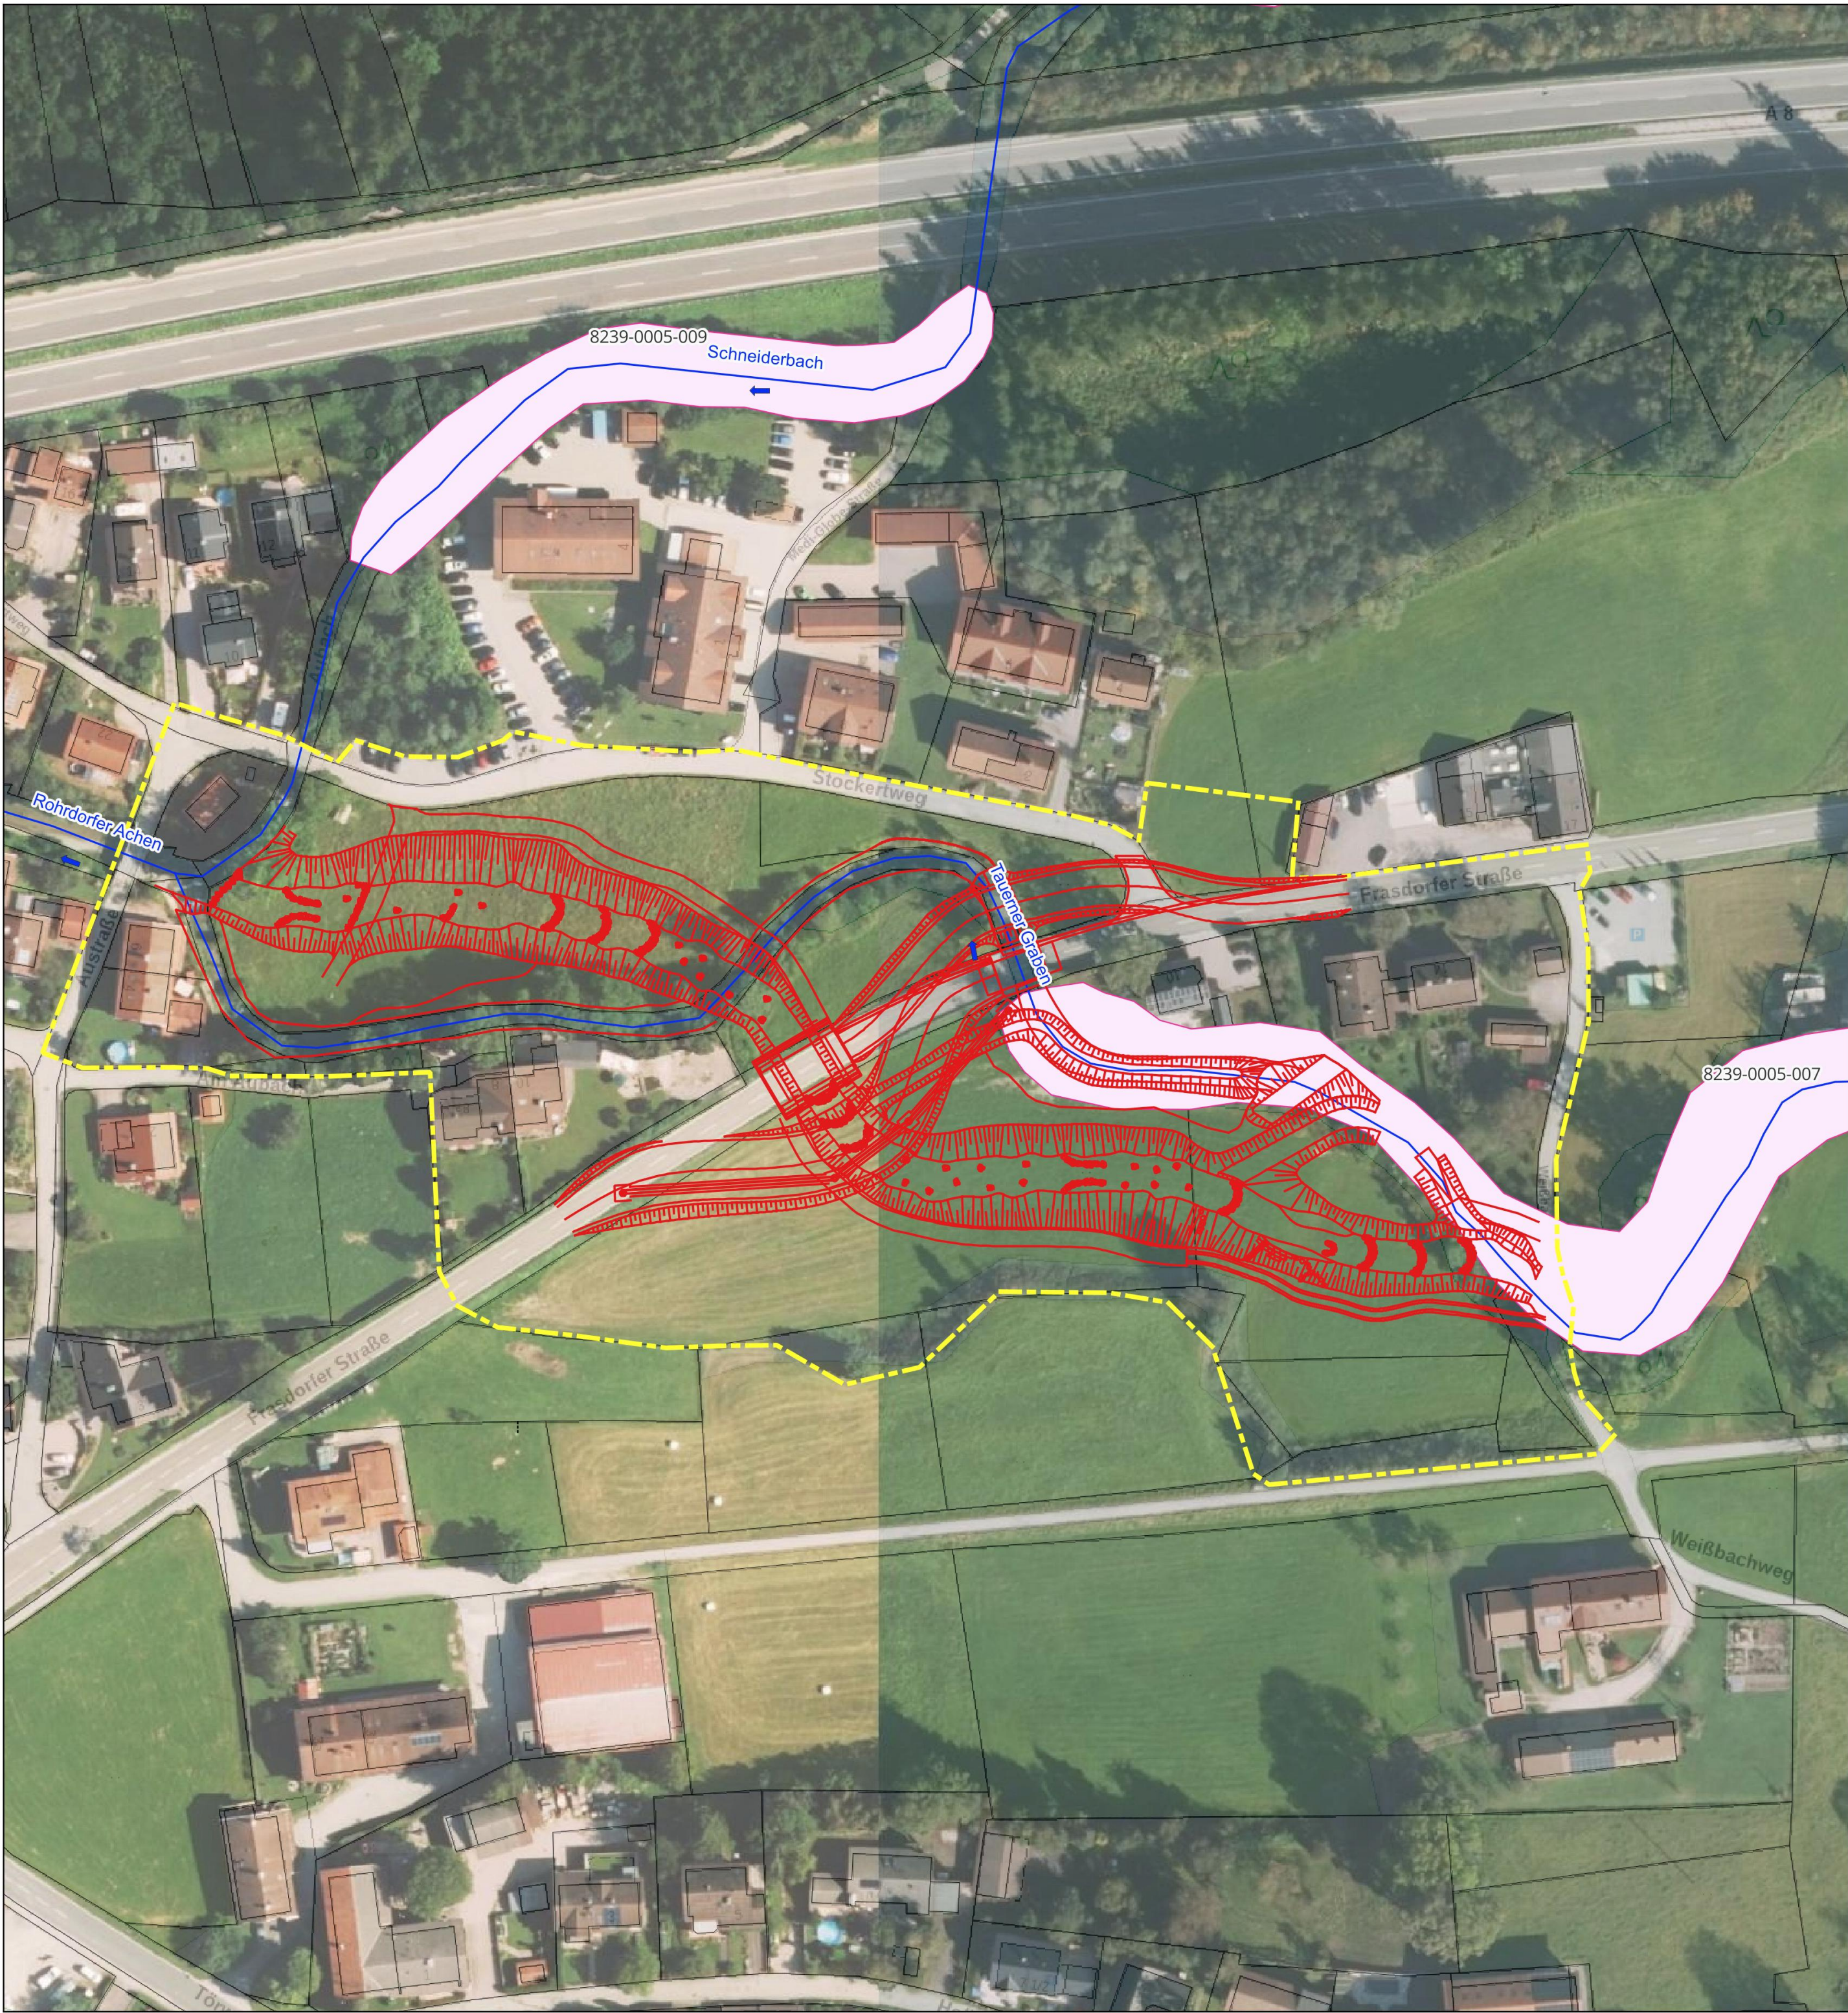

LEGENDE

Planung

Untersuchungsraum

Fließgewässer

Flurkarte

Biotopkartierung

QUELLEN

Geobasisdaten:
© Bayerische Vermessungsverwaltung (www.geodaten.bayern.de)

N

M 1 : 1.000


0

25

50

75

100 m

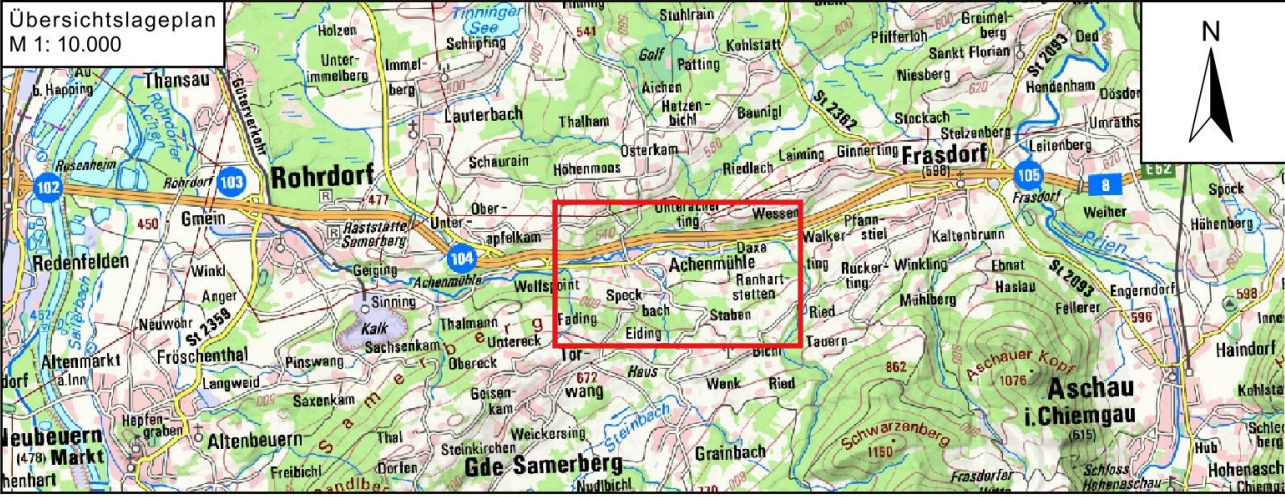

d					
c					
b					
a					
Index	Bemerkung	geänd. am	Name	gepr. am	Name
Vorhaben:		Hochwasserschutz am Tauerer Graben Achenmühle - Gemeinde Rohrdorf		Plancode: 091787169-04-03-04_UG-SG	
Landkreis:		Rosenheim		Anlage: 4.3.4	
Gemeinde:		Rohrdorf		Phase: Genehmigungs- planung	
Vorhabensträger:		Freistaat Bayern vertreten durch das Wasserwirtschaftsamt Rosenheim		Plan-Nr.: 04-03-04_UG-SG	
Maßstab:		Planinhalt: Untersuchungsraum und Schutzgebiete		Lagebezug: UTM 32	
Entwurfsverfasser:		Ingenieurbüro Kokai GmbH		Höhenbezug: DHHN 2016	
28.04.2026		Datum:		entw. 28.04.2026	
Unterschrift - Weiß		28.04.2026		gez. 28.04.2026	
				gepr. 28.04.2026	
				Priller	
				Weiß	

28.04.2026
Datum:

Unterschrift - Weiß

28.04.2026
Datum:

gez. Dr. Tobias Hafner
Ltd. BD
Unterschrift - Dr. Tobias Hafner