
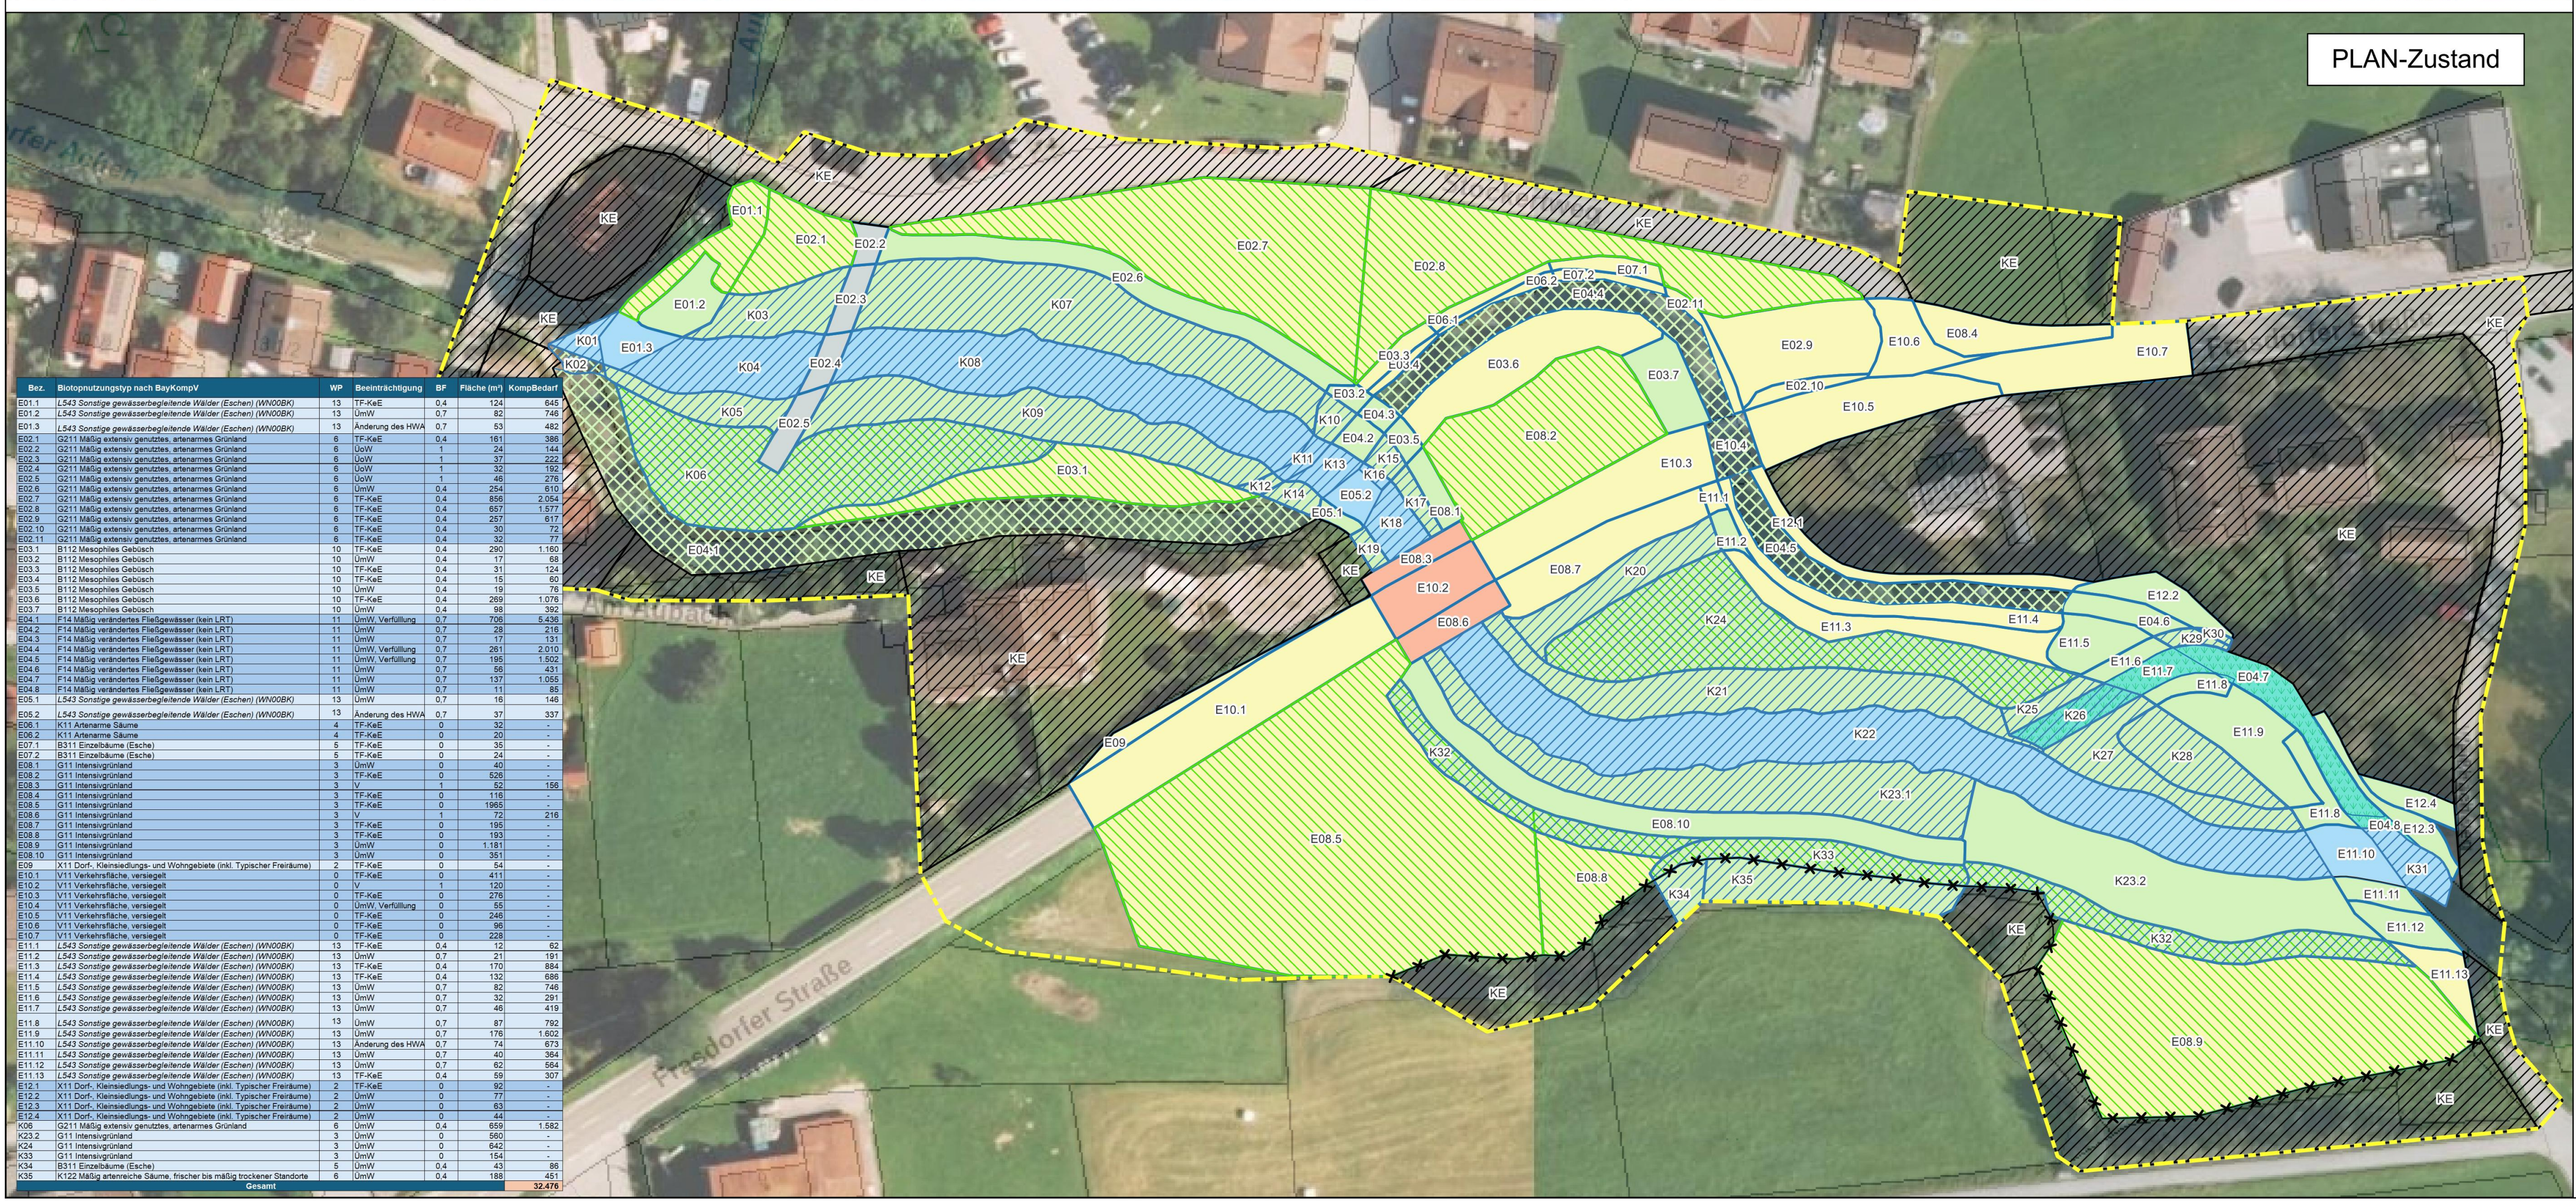


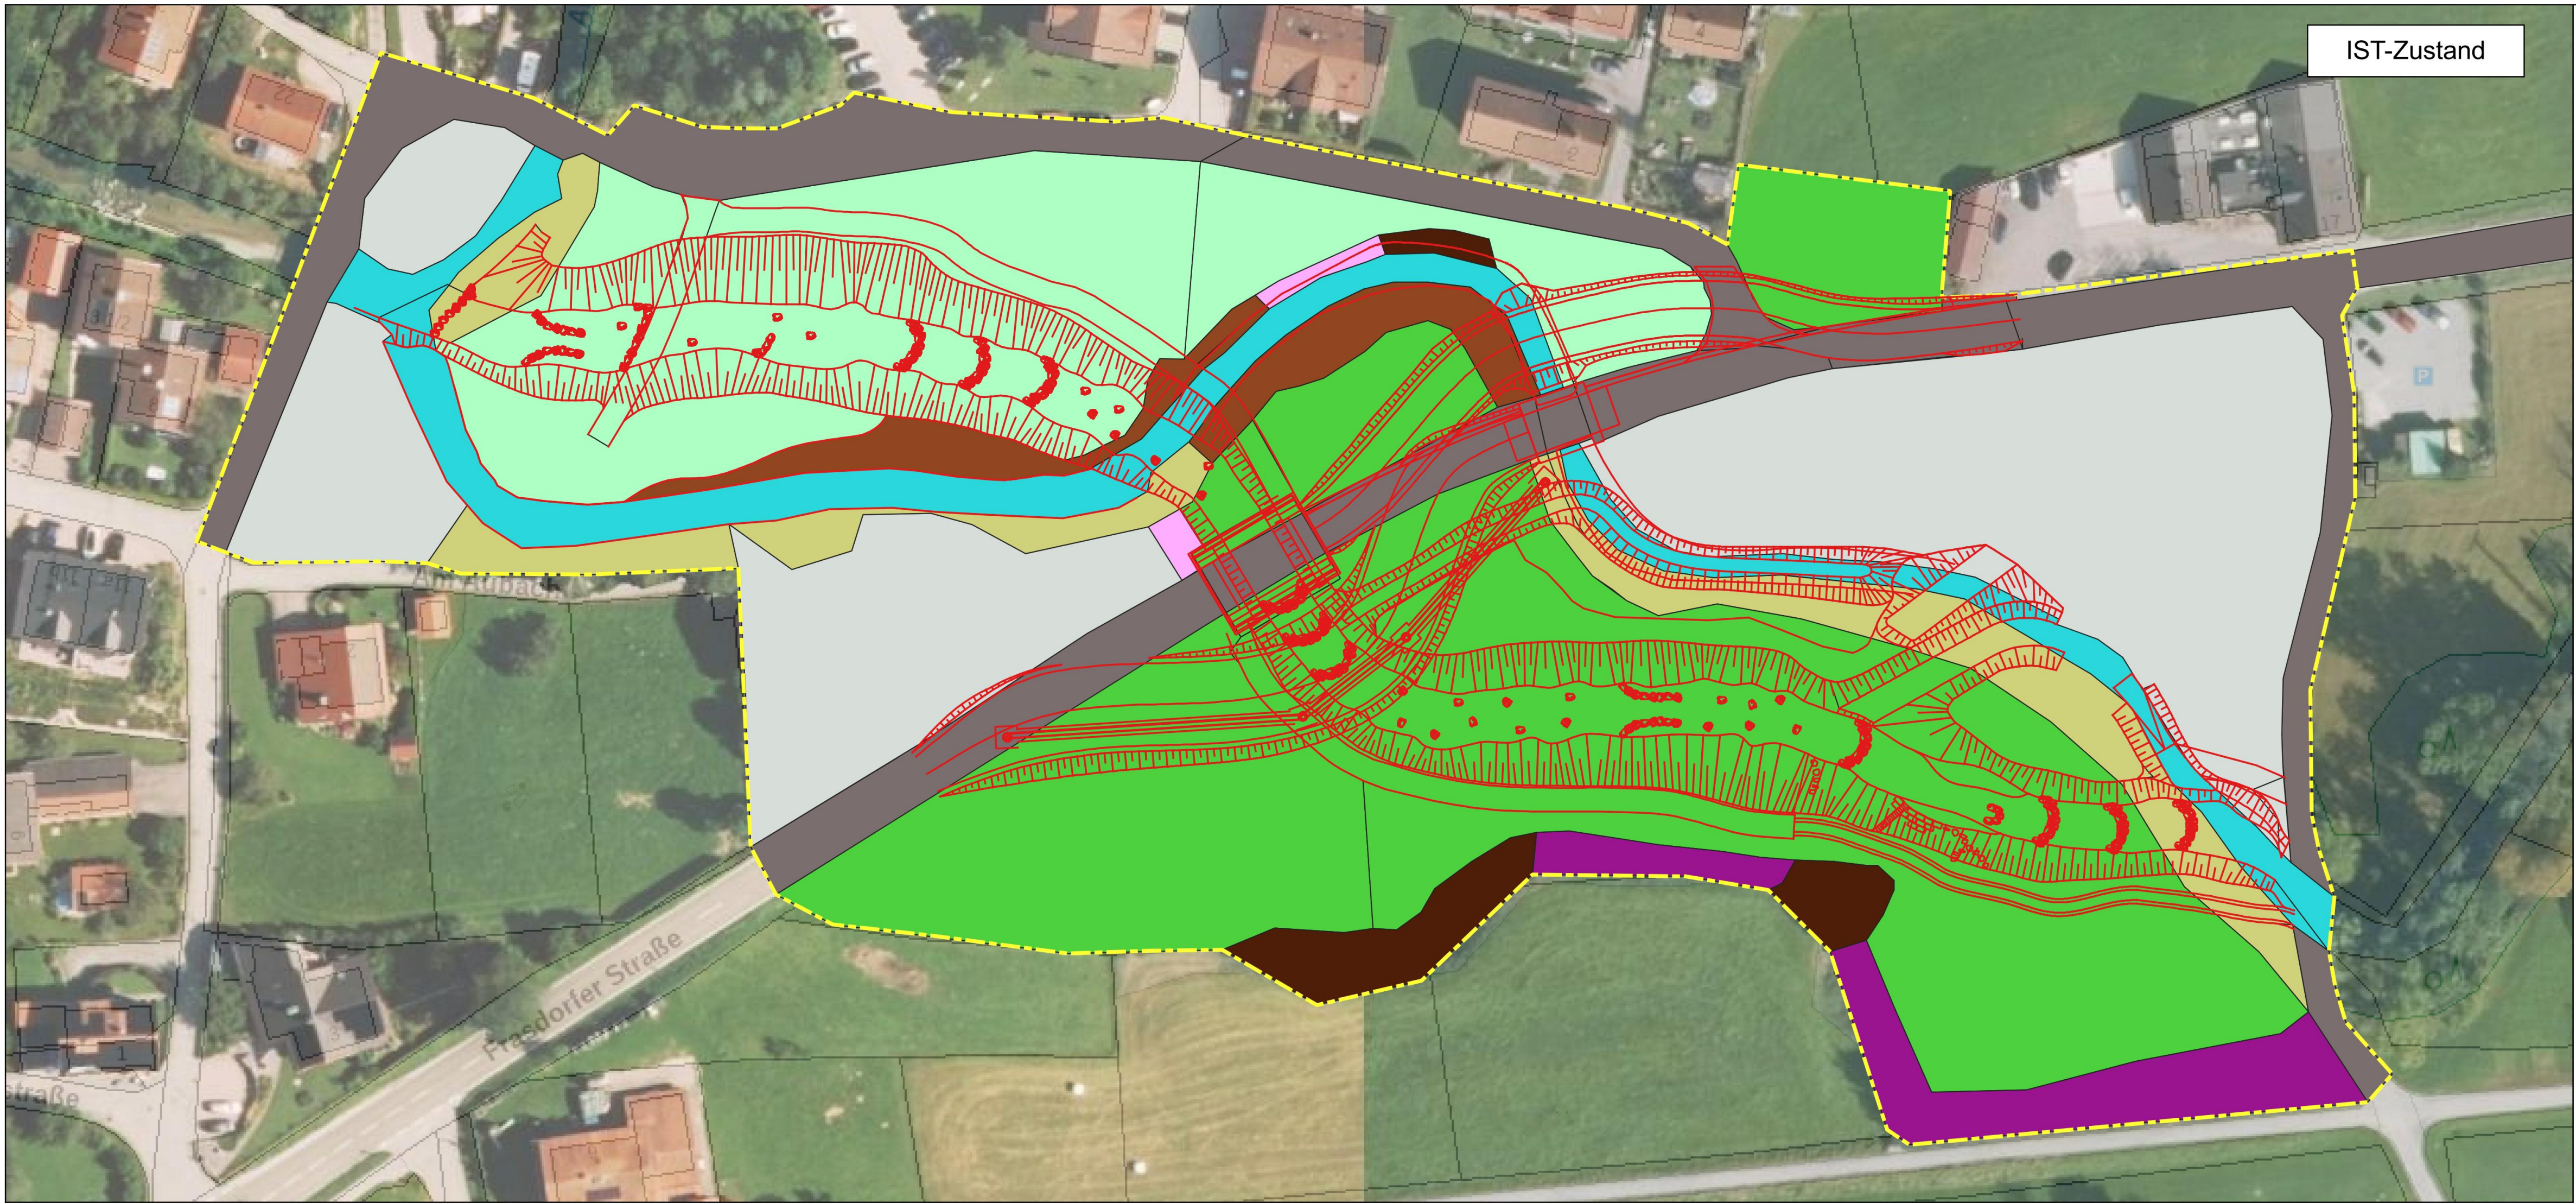

LEGENDE

IST-Zustand

- Untersuchungsgebiet
- Planung

Biotopbestand


- B112 Mesophiles Gebüsch
- B311 Einzelbäume
- F14 Mäßig verändertes Fließgewässer
- G11 Intensivgrünland
- G211 Mäßig extensiv genutztes, artenarmes Grünland
- K11 Artenarme Säume
- K122 Mäßig artenreiche Säume, frischer bis mäßig trockener Standorte
- L543 Sonstige gewässerbegleitende Wälder
- V11 Verkehrsfläche, versiegelt
- X11 Dorf-, Kleinsiedlungs- und Wohngebiete

PLAN-Zustand

Untersuchungsgebiet

Beeinträchtigte Flächen

- TF-KeE (Temporäre Flächeninanspruchnahme - kein erheblicher Eingriff)
- Änderung des HWA (Änderung des Hochwasserabflusses)
- ÜmW (Überbauung mit Wiederbegrünung)
- ÜmW, Verfüllung (Überbauung mit Wiederbegrünung, Verfüllung des alten Bachbetts)
- ÜmW, Wiederbegrünung (Überbauung mit Wiederbegrünung - Verlandung des Altarms)
- ÜoW (Überbauung ohne Wiederbegrünung)
- V (Versiegelung)
- KE (Kein Eingriff, kein Funktionsverlust)
- BE-Flächen (Baustelleneinrichtung)
- Kompensationsflächen
- VM4 - Schutzzaun für Reptilien

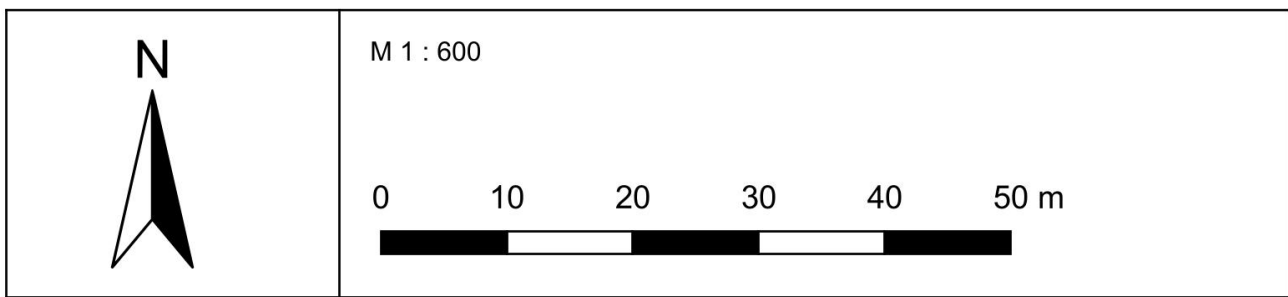

QUELLEN

Geobasisdaten
© Bayerische Vermessungsverwaltung (www.geodaten.bayern.de)

WICHTIGE HINWEISE

Darstellung der Flurkarte als Eigentumsnachweis nicht geeignet.

GEODATEN	
Bestandsplan	
Ersteller	Ingenieurbüro Kokai GmbH
Orthofotos	
Befliegungsjahr	2024



d				
c				
b				
a				
Index	Bemerkung	geänd. am	Name	gepr. am
Vorhaben:		Hochwasserschutz am Tauerner Graben Achenmühle - Gemeinde Rohrdorf		
		Plancode: 091787169-04-03-05_BTP-EP		
		Anlage: 4.3.5	Phase: Genehmigungsplanung	
		Plan-Nr.: 04-03-05_BTP-EP		
		Vorhabenskennzeichen: -		
Maßstab:	Planinhalt:	Lagebezug: Höhenbezug: Plangröße:		
1 : 600	Biotopbestand & Eingriffsplan	UTM 32 DHN 2016 A1		
Entwurfverfasser:		entw.	28.04.2026	Priller
Ingenieurbüro Kokai GmbH		gez.	28.04.2026	Priller
		gepr.	28.04.2026	Weils
28.04.2026		28.04.2026	gez. Dr. Tobias Hafner Ltd. BD	
Datum:	Unterschrift - Weils	Datum:	Unterschrift - Dr. Tobias Hafner	