



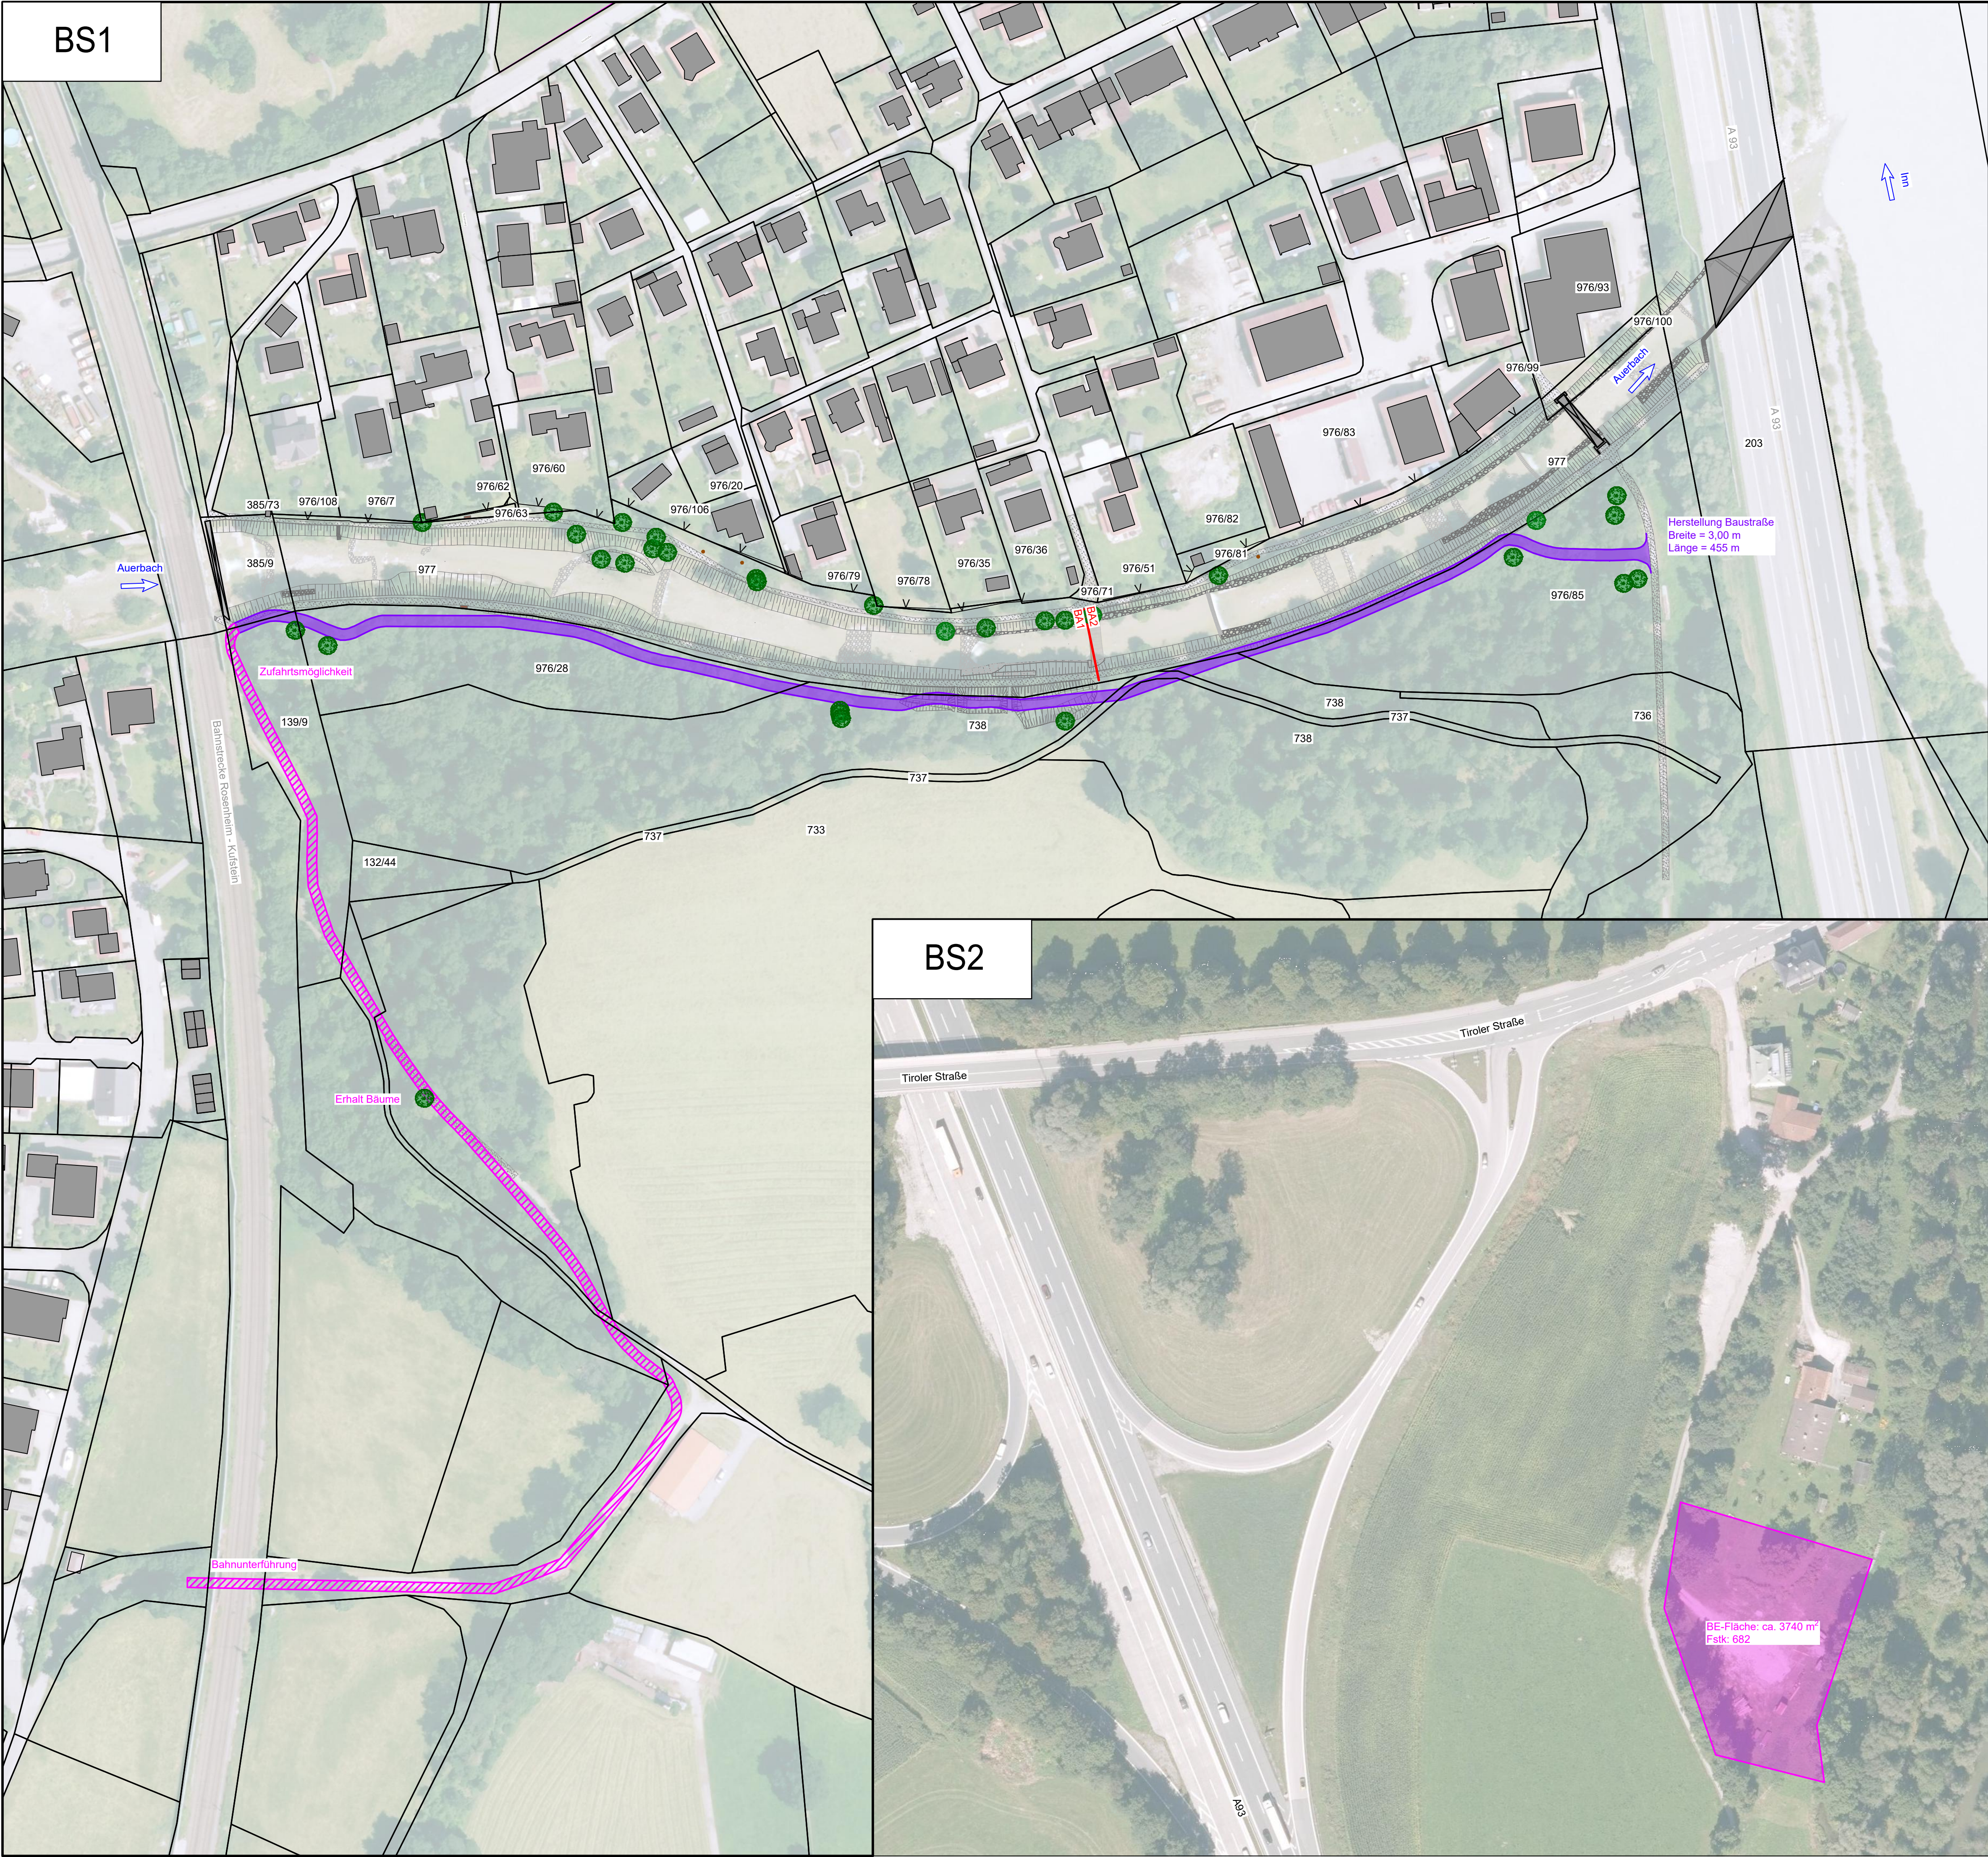


LEGENDE			
Flurkarte		Symbole	
—	Flurgrenze	●	Baum
■	Gebäude	●	Baumstumpf
7682	Flurnummer		
BAUWERKE			
BESTAND	PLANUNG		
		Wasserbau	
		Baustraße	
		Zufahrtsmöglichkeiten	
		Baueinrichtungsflächen	
		Böschung	
		Bühne / Sohlriegel / Struktur	
		Brücke / Überdeckung	
		Verkehrsanlagen	
		Gehweg	

QUELLEN	
Geobasisdaten: © Bayerische Vermessungsverwaltung (www.geodaten.bayern.de)	Geofachdaten: © Wasserwirtschaftsamt Rosenheim (www.wwa-ro.bayern.de)

WICHTIGE HINWEISE
Dieser Plan ist ein Genehmigungsplan, er ist somit nicht für die Maßentnahme zu Ausführungszwecken bestimmt! Alle angegebenen Höhen beziehen sich auf Höhen über Normalhöhennull (DHHN2016). Die Ver- und Entsorgungstrassen wurden aus Bestandsplänen übernommen. Sie sind nicht vermessen und können unvollständig sein!

GEODATEN	
Bestandsplan	
Ersteller	Ingenieurbüro Kokai GmbH
Vermessung	
Vermessungsbüro	Ingenieurbüro Kokai GmbH, 2021
Bezugssysteme	
Koordinatensystem	UTM 32 (EPSG: 25832)
Höhensystem	DHHN2016 (mNHN)
Orthofotos	
Befliegungsjahr	2020

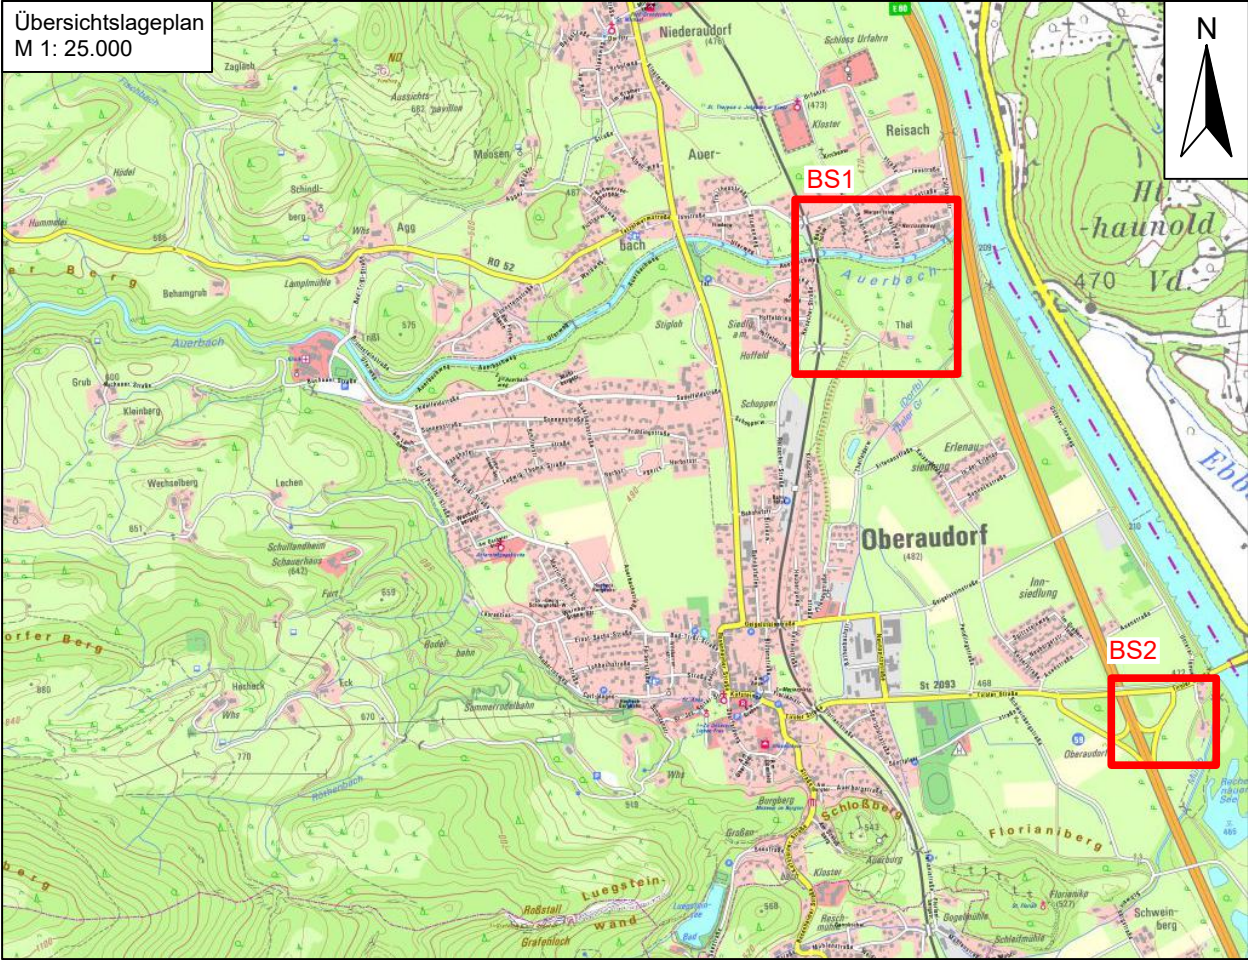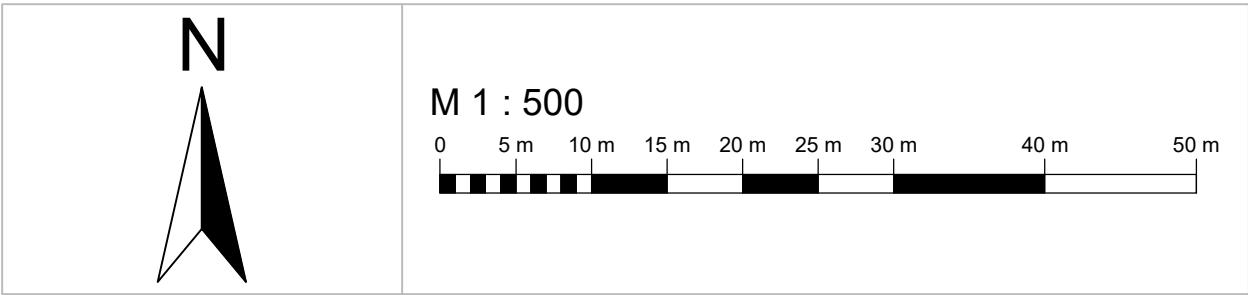

Index	Datum	Art der Änderung	gez.	gepr.	
Vorhaben:		HWS Ausbau am Auerbach Unterlauf im Ortsgebiet von Oberaudorf	Anlage:	1,2	
Planungsphase:		GENEHMIGUNGSPLANUNG	Plan-Nr.:	01-02_ÜLP-2	
Vorhabensträger:		Freistaat Bayern	Plangröße:	DIN A1	
Landkreis:		Rosenheim	Ausgabe vom:	30.09.2024	
Gemeinde:		Oberaudorf			
Maßstab:		1 : 500	entw.	Weiß	
			gez.	Schmidt	
			gepr.	Weiß	
Übersichtslageplan 2					
Entwurfsverfasser:		KOKAI INGENIEURBÜRO		Vorhabensträger:	
Ingenieurbüro Kokai GmbH				Freistaat Bayern, vertreten durch das Wasserwirtschaftsamt Rosenheim	
30.09.2024		Unterschrift - Weiß		Unterschrift - Dr. Tobias Halfer	
Datum					