


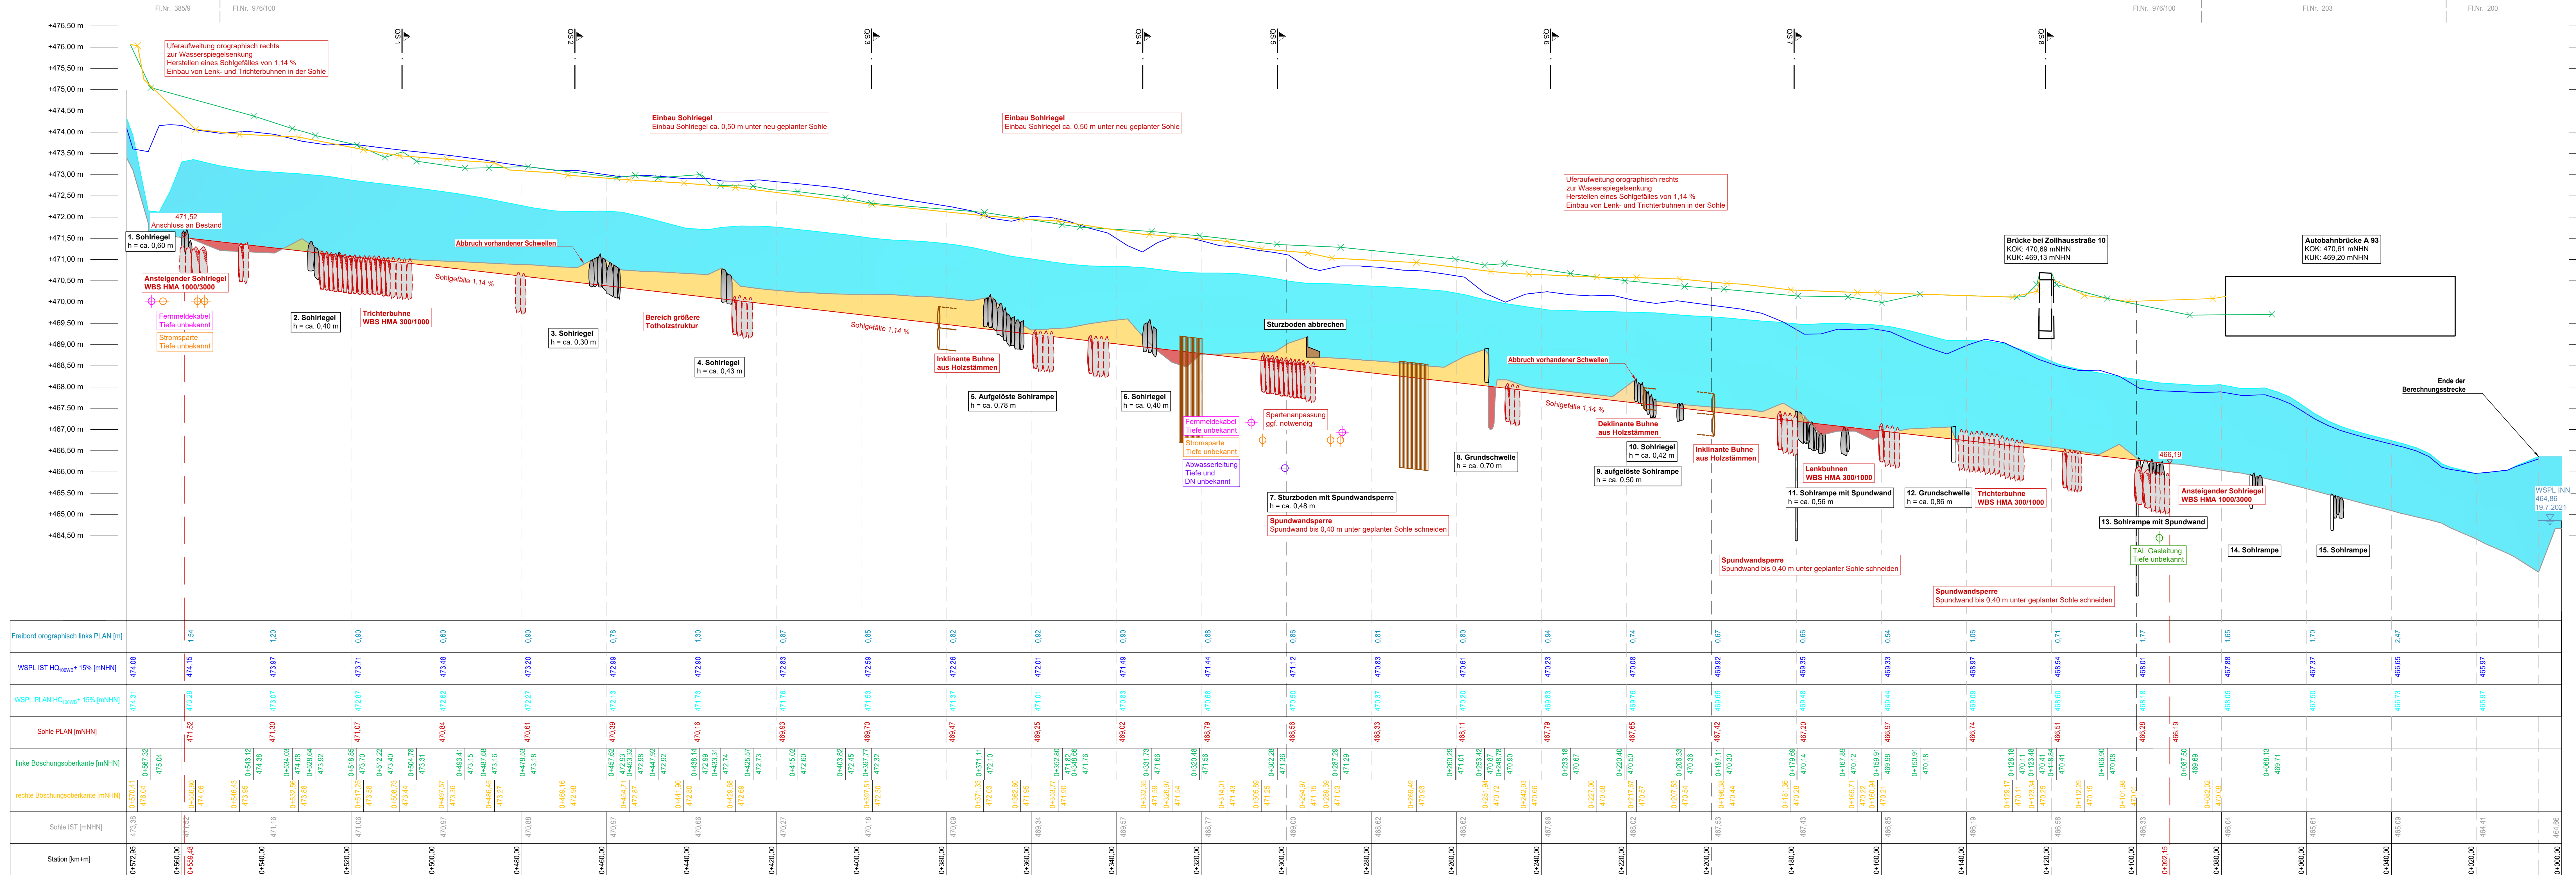

Wichtige Hinweise:

Dieser Plan ist ein Genehmigungsplan, er ist somit nicht für die Maßentnahme zu Ausführungszwecken bestimmt!

Alle angegebenen Höhen beziehen sich auf Höhen über Normalhöhennull (DHHN2016). Die Ver- und Entsorgungstrassen wurden aus Bestandsplänen übernommen. Sie sind nicht vermessen und können unvollständig sein!

Dieser Plan ist 10-Fach überhöht.

	Abtragsfläche
	Auftragsfläche
	Bühne geschnitten
	Bühne Ansicht
	Wasserfläche PLAN

Index	Datum	Art der Änderung	gez.	gepr.
Vorhaben:		HWS-Ausbau am Auerbach Unterlauf im Ortsgebiet von Oberaudorf	Anlage:	3.1
Planungsphase:		GENEHMIGUNGSPLANUNG	Plan-Nr.:	03-01_LS
Vorhabensträger:		Freistaat Bayern	Plangröße:	1,500 x 0,446 = 0,669m²
Landkreis:		Rosenheim	Ausgabe vom:	30.09.2024
Gemeinden:		Oberaudorf	entw.	Weiß
Maßstab:		1 : 500/50	gez.	Schmidt
Entwurfsverfasser:		Ingenieurbüro Kokai GmbH	gepr.	Weiß
Datum:		30.09.2024		
Vorhabensträger:		Freistaat Bayern, vertreten durch das Wasserwirtschaftsamt Rosenheim		
Datum:				