




LEGENDE		
Wassertiefen		Flurkarte
	0,01 - 0,25 m	— Flurgrenze
	0,25 - 0,50 m	■ Gebäude
	0,50 - 1,00 m	Sonstiges
	1,00 - 1,50 m	◆ Gewässerstationierung [km+ <i>m</i>]
	1,50 - 2,50 m	
	> 2,50 m	


QUELLEN	
Geobasisdaten: © Bayerische Vermessungsverwaltung (www.geodaten.bayern.de)	Geofachdaten: © Wasserwirtschaftsamt Rosenheim (www.wwa-ro.bayern.de)

WICHTIGE HINWEISE
Darstellung der Flurkarte als Eigentumsnachweis nicht geeignet

GEODATEN	
Bestandsplan	
Ersteller	Ingenieurbüro Kokai GmbH
Vermessung	Ingenieurbüro Kokai GmbH, 2021
Vermessungsbüro	Ingenieurbüro Kokai GmbH, 2021
Bezugssysteme	
Koordinatensystem	UTM 32 (EPSG: 25832)
Höhensystem	DHHN2016 (mNHN)
Orthofotos	
Befliegungsjahr	2020

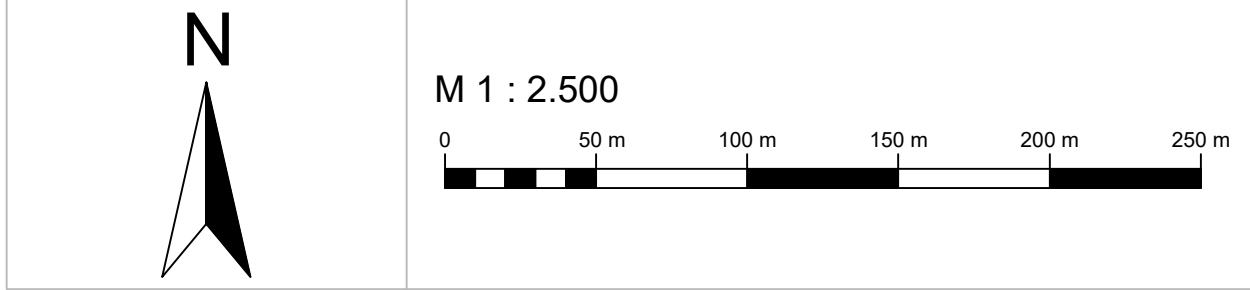

Abflussspitzen instationärer Zugabeganglinien	
Zugabestellen	Abflüsse
	HQ ₀
Fischbach (Z1)	6,1 m³/s
Auerbach (Z2)	105,1 m³/s
Trüßbach (Z3)	5,5 m³/s
Rötterbach (Z4)	1,5 m³/s
Rötterbach (Z5)	3,1 m³/s
Rötterbach (Z6)	3,5 m³/s

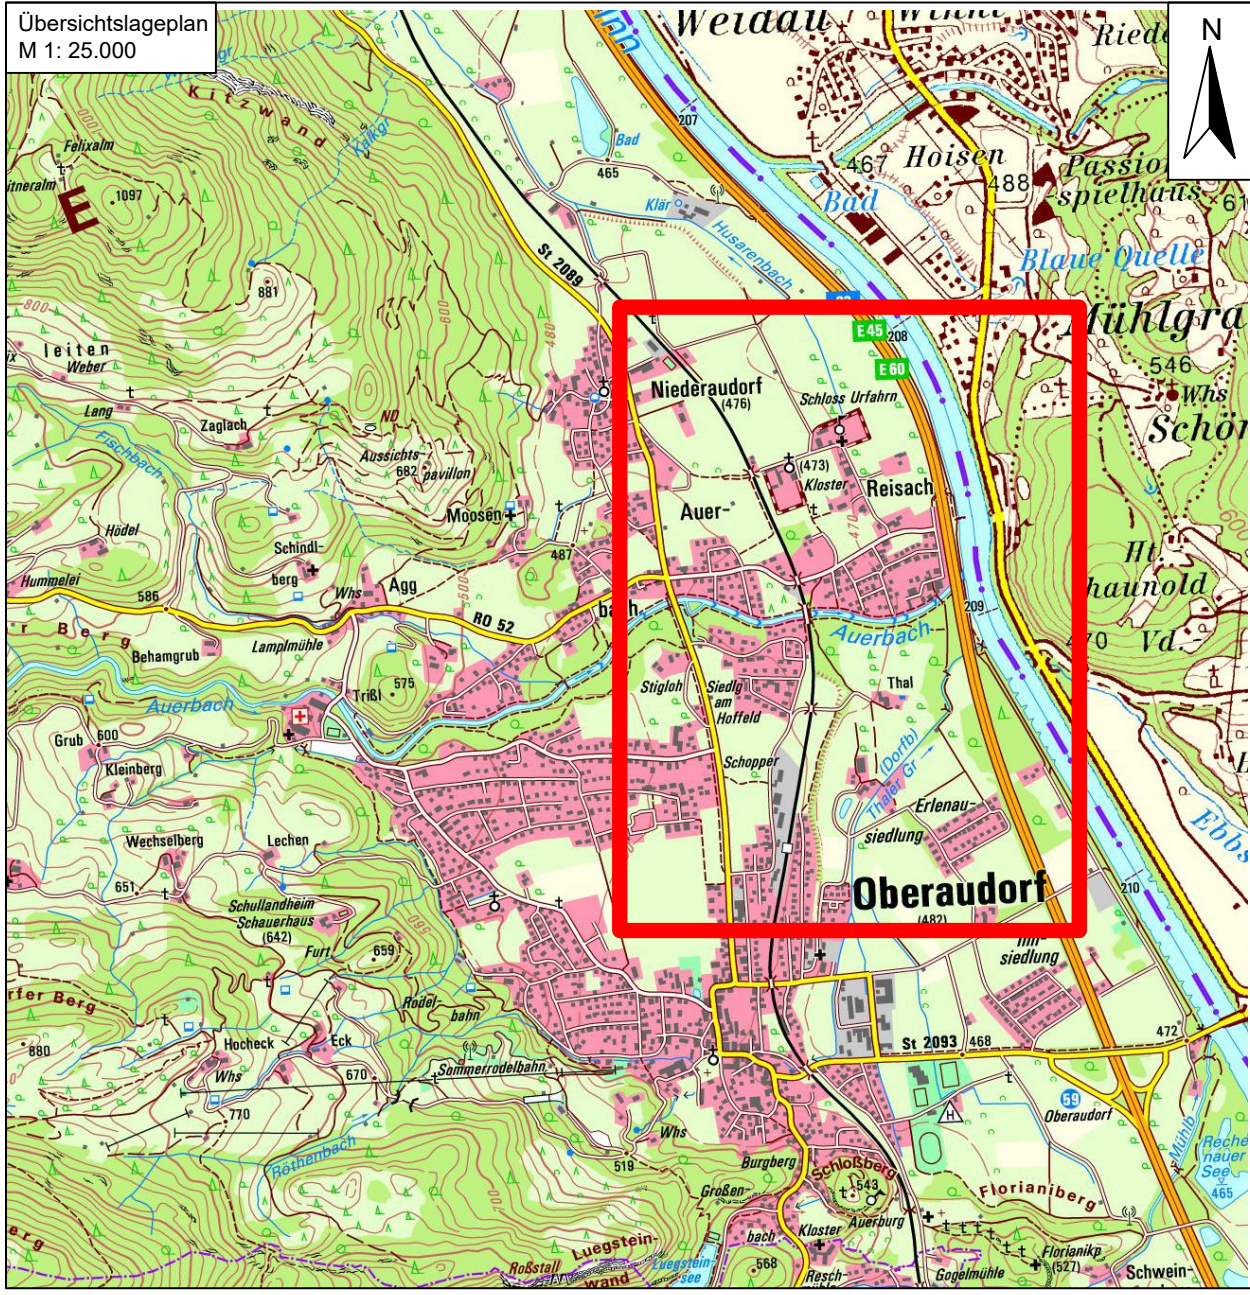

Index	Datum	Art der Änderung	gez.	gepr.	
Vorhaben:		HWS Ausbau am Auerbach Unterlauf im Ortsgebiet von Oberaudorf		5,1	
Planungsphase:		GENEHMIGUNGSPLANUNG		Plan-Nr.: 05-01_I-100	
Vorhabensträger:		Freistaat Bayern		Plangröße: 0,841 x 0,841 = 0,707 m²	
Landkreis:		Rosenheim		gez. Schmidt	
Gemeinde:		Oberaudorf		Ausgabe vom: 30.09.2024	
Maßstab:		1 : 2.500		entw. Weiß	
		Lageplan Überschwemmungsgebiet HQ ₁₀₀ WB IST		gez. Schmidt	
				gepr. Weiß	
Entwurfverfasser:		Ingenieurbüro Kokai GmbH		Vorhabensträger:	
30.09.2024		<i>W.B.</i>		Freistaat Bayern, vertreten durch das Wasserwirtschaftsamt Rosenheim	
Datum		Unterschrift - Weiß		Datum	
				Unterschrift - Dr. Tobias Häfner	