



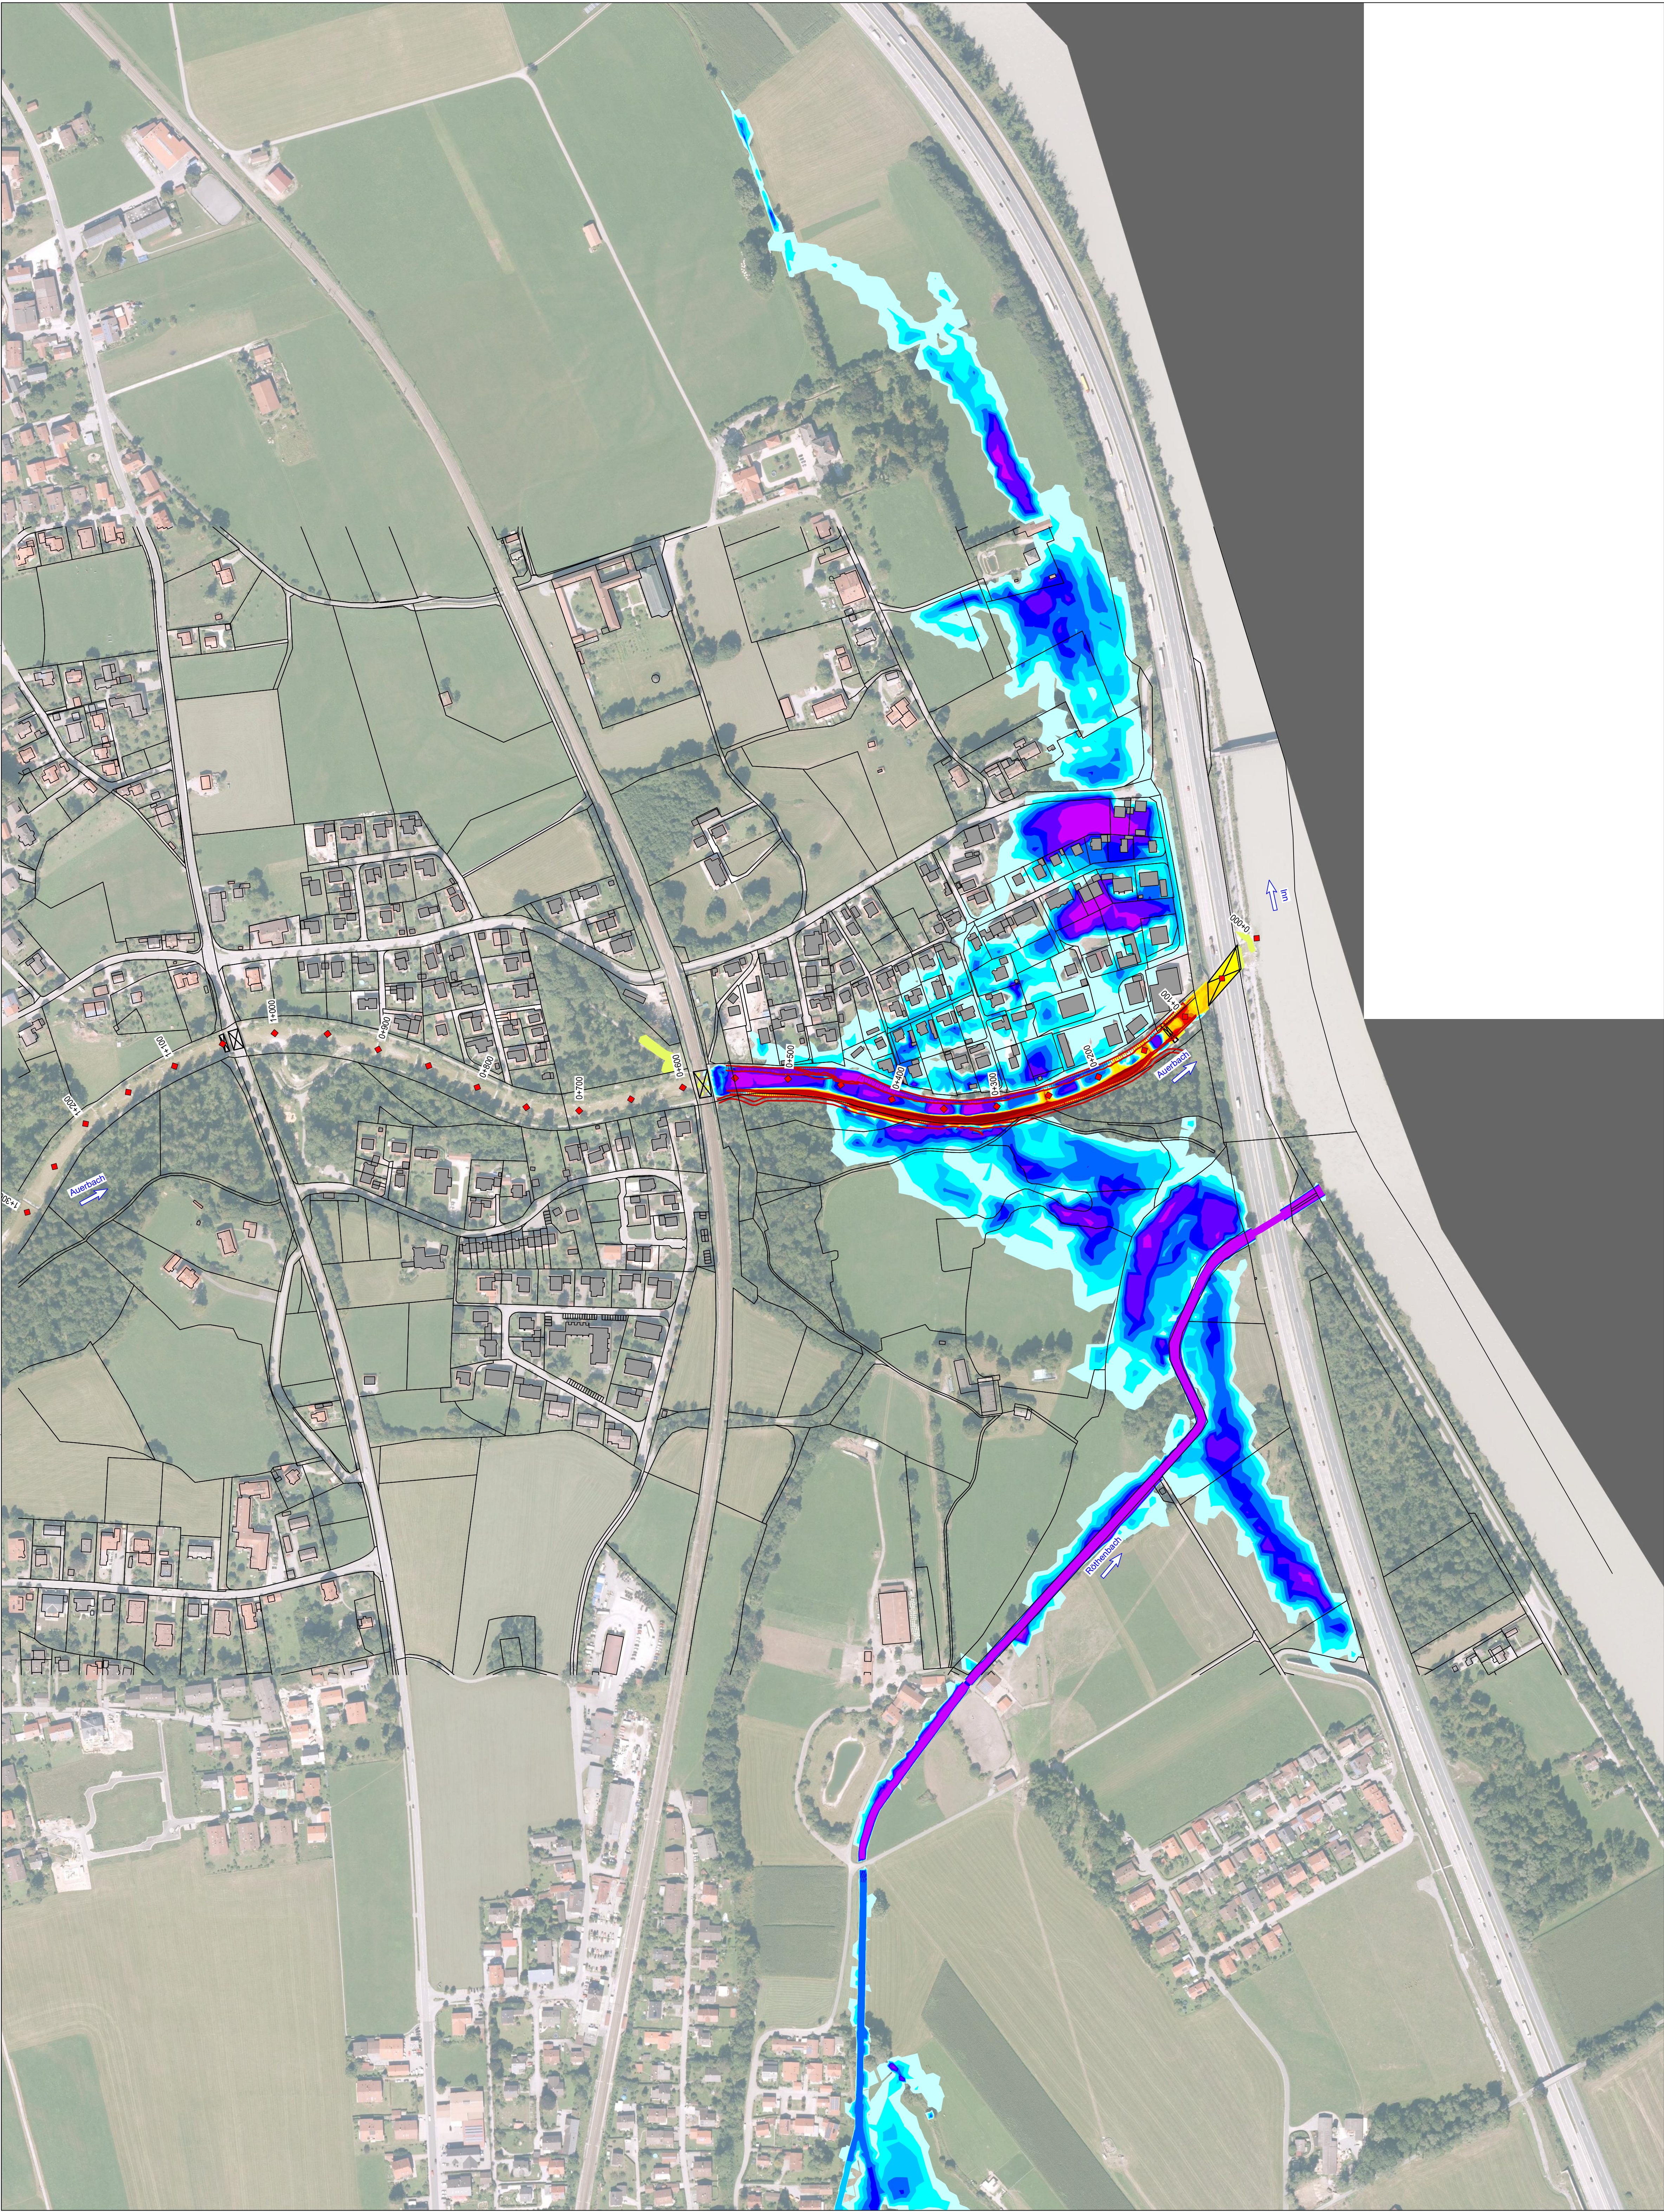


LEGENDE			
Flurkarte		Sonstiges	
	Flurgrenze		Gewässerstationierung [km+m]
	Gebäude		
Fließtiefendifferenzen in m			
Abnahme Fließtiefen		Zunahme Fließtiefen	
	< -0,75		0,01 bis 0,10
	-0,75 bis -0,50		0,10 bis 0,20
	-0,50 bis -0,40		0,20 bis 0,30
	-0,40 bis -0,30		0,30 bis 0,40
	-0,30 bis -0,20		0,40 bis 0,50
	-0,20 bis -0,10		0,50 bis 0,75
	-0,10 bis -0,01		> 0,75

QUELLEN	
Geobasisdaten: © Bayerische Vermessungsverwaltung (www.geodaten.bayern.de)	Geofachdaten: © Wasserwirtschaftsamt Rosenheim (www.wwa-ro.bayern.de)

WICHTIGE HINWEISE
Darstellung der Flurkarte als Eigentumsnachweis nicht geeignet

GEODATEN	
Bestandsplan	
Ersteller	Ingenieurbüro Kokai GmbH
Vermessung	
Vermessungsbüro	Ingenieurbüro Kokai GmbH, 2021
Bezugssysteme	
Koordinatensystem	UTM 32 (EPSG: 25832)
Höhensystem	DHHN2016 (mNN)
Orthofotos	
Befliegungsjahr	2020

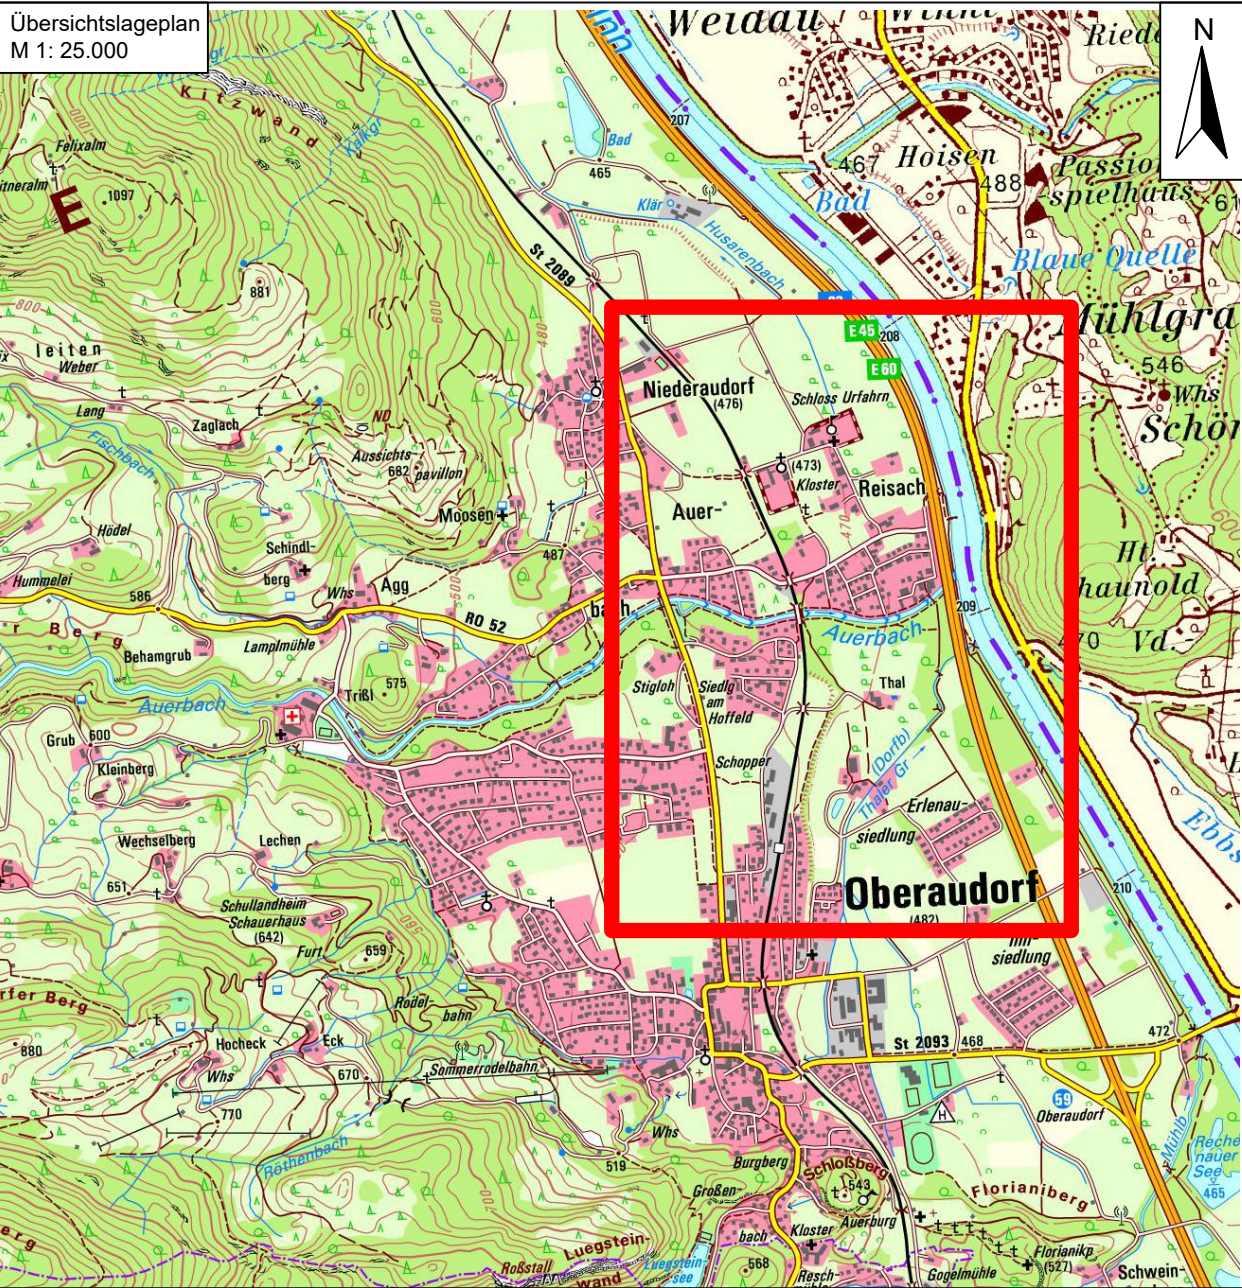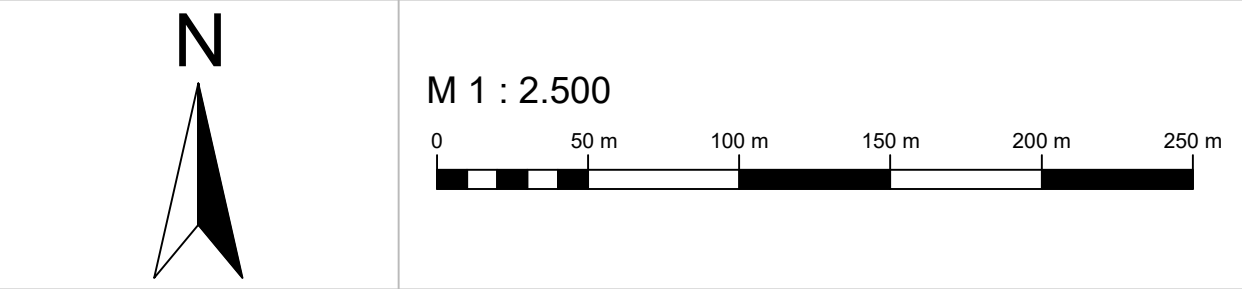

Index	Datum	Art der Änderung	gez.	gepr.
Vorhaben:		HWS Ausbau am Auerbach Unterlauf im Ortsgebiet von Oberaudorf	Anlage: 5.3	
Planungsphase:		GENEHMIGUNGSPLANUNG	Plan-Nr.: 05-03_DIF-100	
Vorhabensträger:		Freistaat Bayern	Plangröße: 0,841 x 0,841 = 0,707 m²	
Landkreis:		Rosenheim	Ausgabe vom: 30.09.2024	
Gemeinde:		Oberaudorf		
Maßstab:		1 : 2.500	Lageplan Fließtiefendifferenzen HQ ₁₀₀ WB DIF	
Entwurfverfasser:		Ingenieurbüro Kokai GmbH	Vorhabensträger: Freistaat Bayern, vertreten durch das Wasserwirtschaftsamt Rosenheim	
Datum		30.09.2024	entw. Weiß gez. Schmidt gepr. Weiß	
		Unterschrift: Weiß	Unterschrift: Dr. Tobias Häfner	