




LEGENDE		
Wassertiefen		Flurkarte
	0,01 - 0,25 m	Flurgrenze
	0,25 - 0,50 m	Gebäude
	0,50 - 1,00 m	Sonstiges
	1,00 - 1,50 m	Gewässerstationierung [km+m]
	1,50 - 2,50 m	
	> 2,50 m	


QUELLEN	
Geobasisdaten: © Bayerische Vermessungsverwaltung (www.geodaten.bayern.de)	Geofachdaten: © Wasserwirtschaftsamt Rosenheim (www.wwa-ro.bayern.de)

WICHTIGE HINWEISE
Darstellung der Flurkarte als Eigentumsnachweis nicht geeignet

GEODATEN	
Bestandsplan	
Ersteller	Ingenieurbüro Kokai GmbH
Vermessung	Ingenieurbüro Kokai GmbH, 2021
Vermessungsbüro	Ingenieurbüro Kokai GmbH, 2021
Bezugssysteme	
Koordinatensystem	UTM 32 (EPSG: 25832)
Höhensystem	DHHN2016 (mNN)
Orthofotos	
Befliegungsjahr	2020

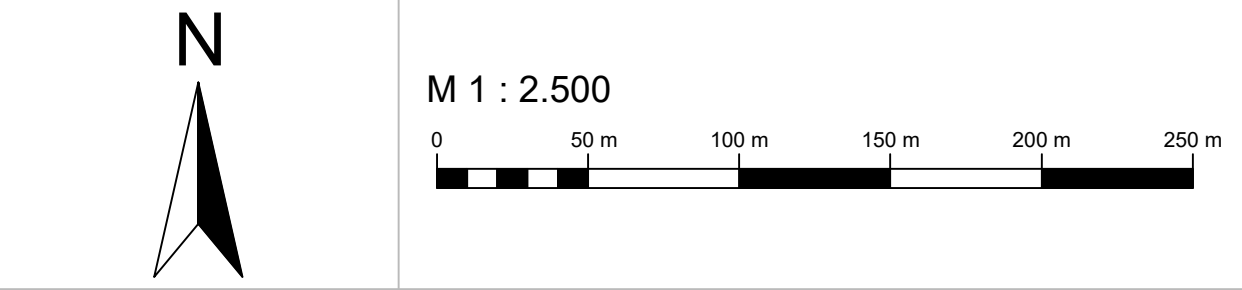

Abflussspitzen instationärer Zugabeganglinien	
Zugabestellen	Abflüsse
	HQ ₀
Fischbach (Z1)	7,0 m³/s
Auerbach (Z2)	120,9 m³/s
Trüßbach (Z3)	6,4 m³/s
Röthenbach (Z4)	1,7 m³/s
Röthenbach (Z5)	3,1 m³/s
Röthenbach (Z6)	4,0 m³/s

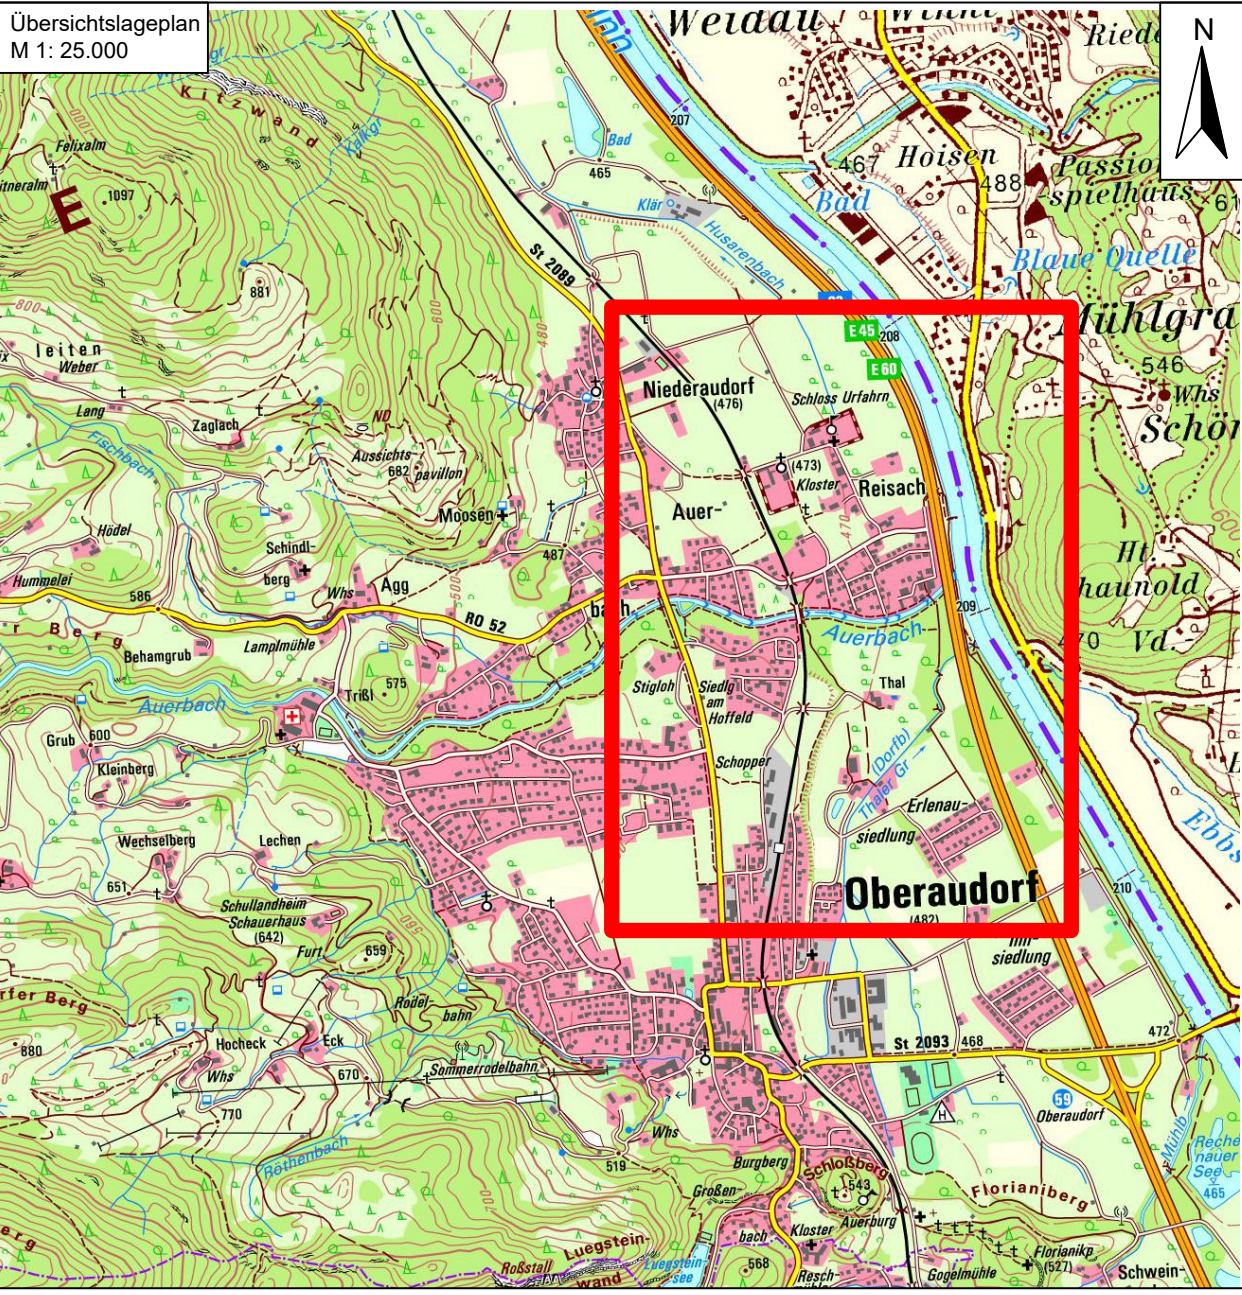

Index	Datum	Art der Änderung		gez.	gepr.
Vorhaben:		HWS Ausbau am Auerbach Unterlauf im Ortsgebiet von Oberaudorf		Anlage:	5.4
Planungsphase:		GENEHMIGUNGSPLANUNG		Plan-Nr.:	05-04_1-B
Vorhabensträger:		Freistaat Bayern		Plangröße:	0,841 x 0,841 = 0,707 m²
Landkreis:		Rosenheim		gez.	Schmidt
Gemeinde:		Oberaudorf		Ausgabe vom:	30.09.2024
Maßstab:		1 : 2.500		entw.	Weiß
				gez.	Schmidt
				gepr.	Weiß
Entwurfverfasser:		Ingenieurbüro Kokai GmbH		Vorhabensträger:	Freistaat Bayern, vertreten durch das Wasserwirtschaftsamt Rosenheim
30.09.2024		Unterschrift: Weiß		Datum	Unterschrift: Dr. Tobias Häfner