


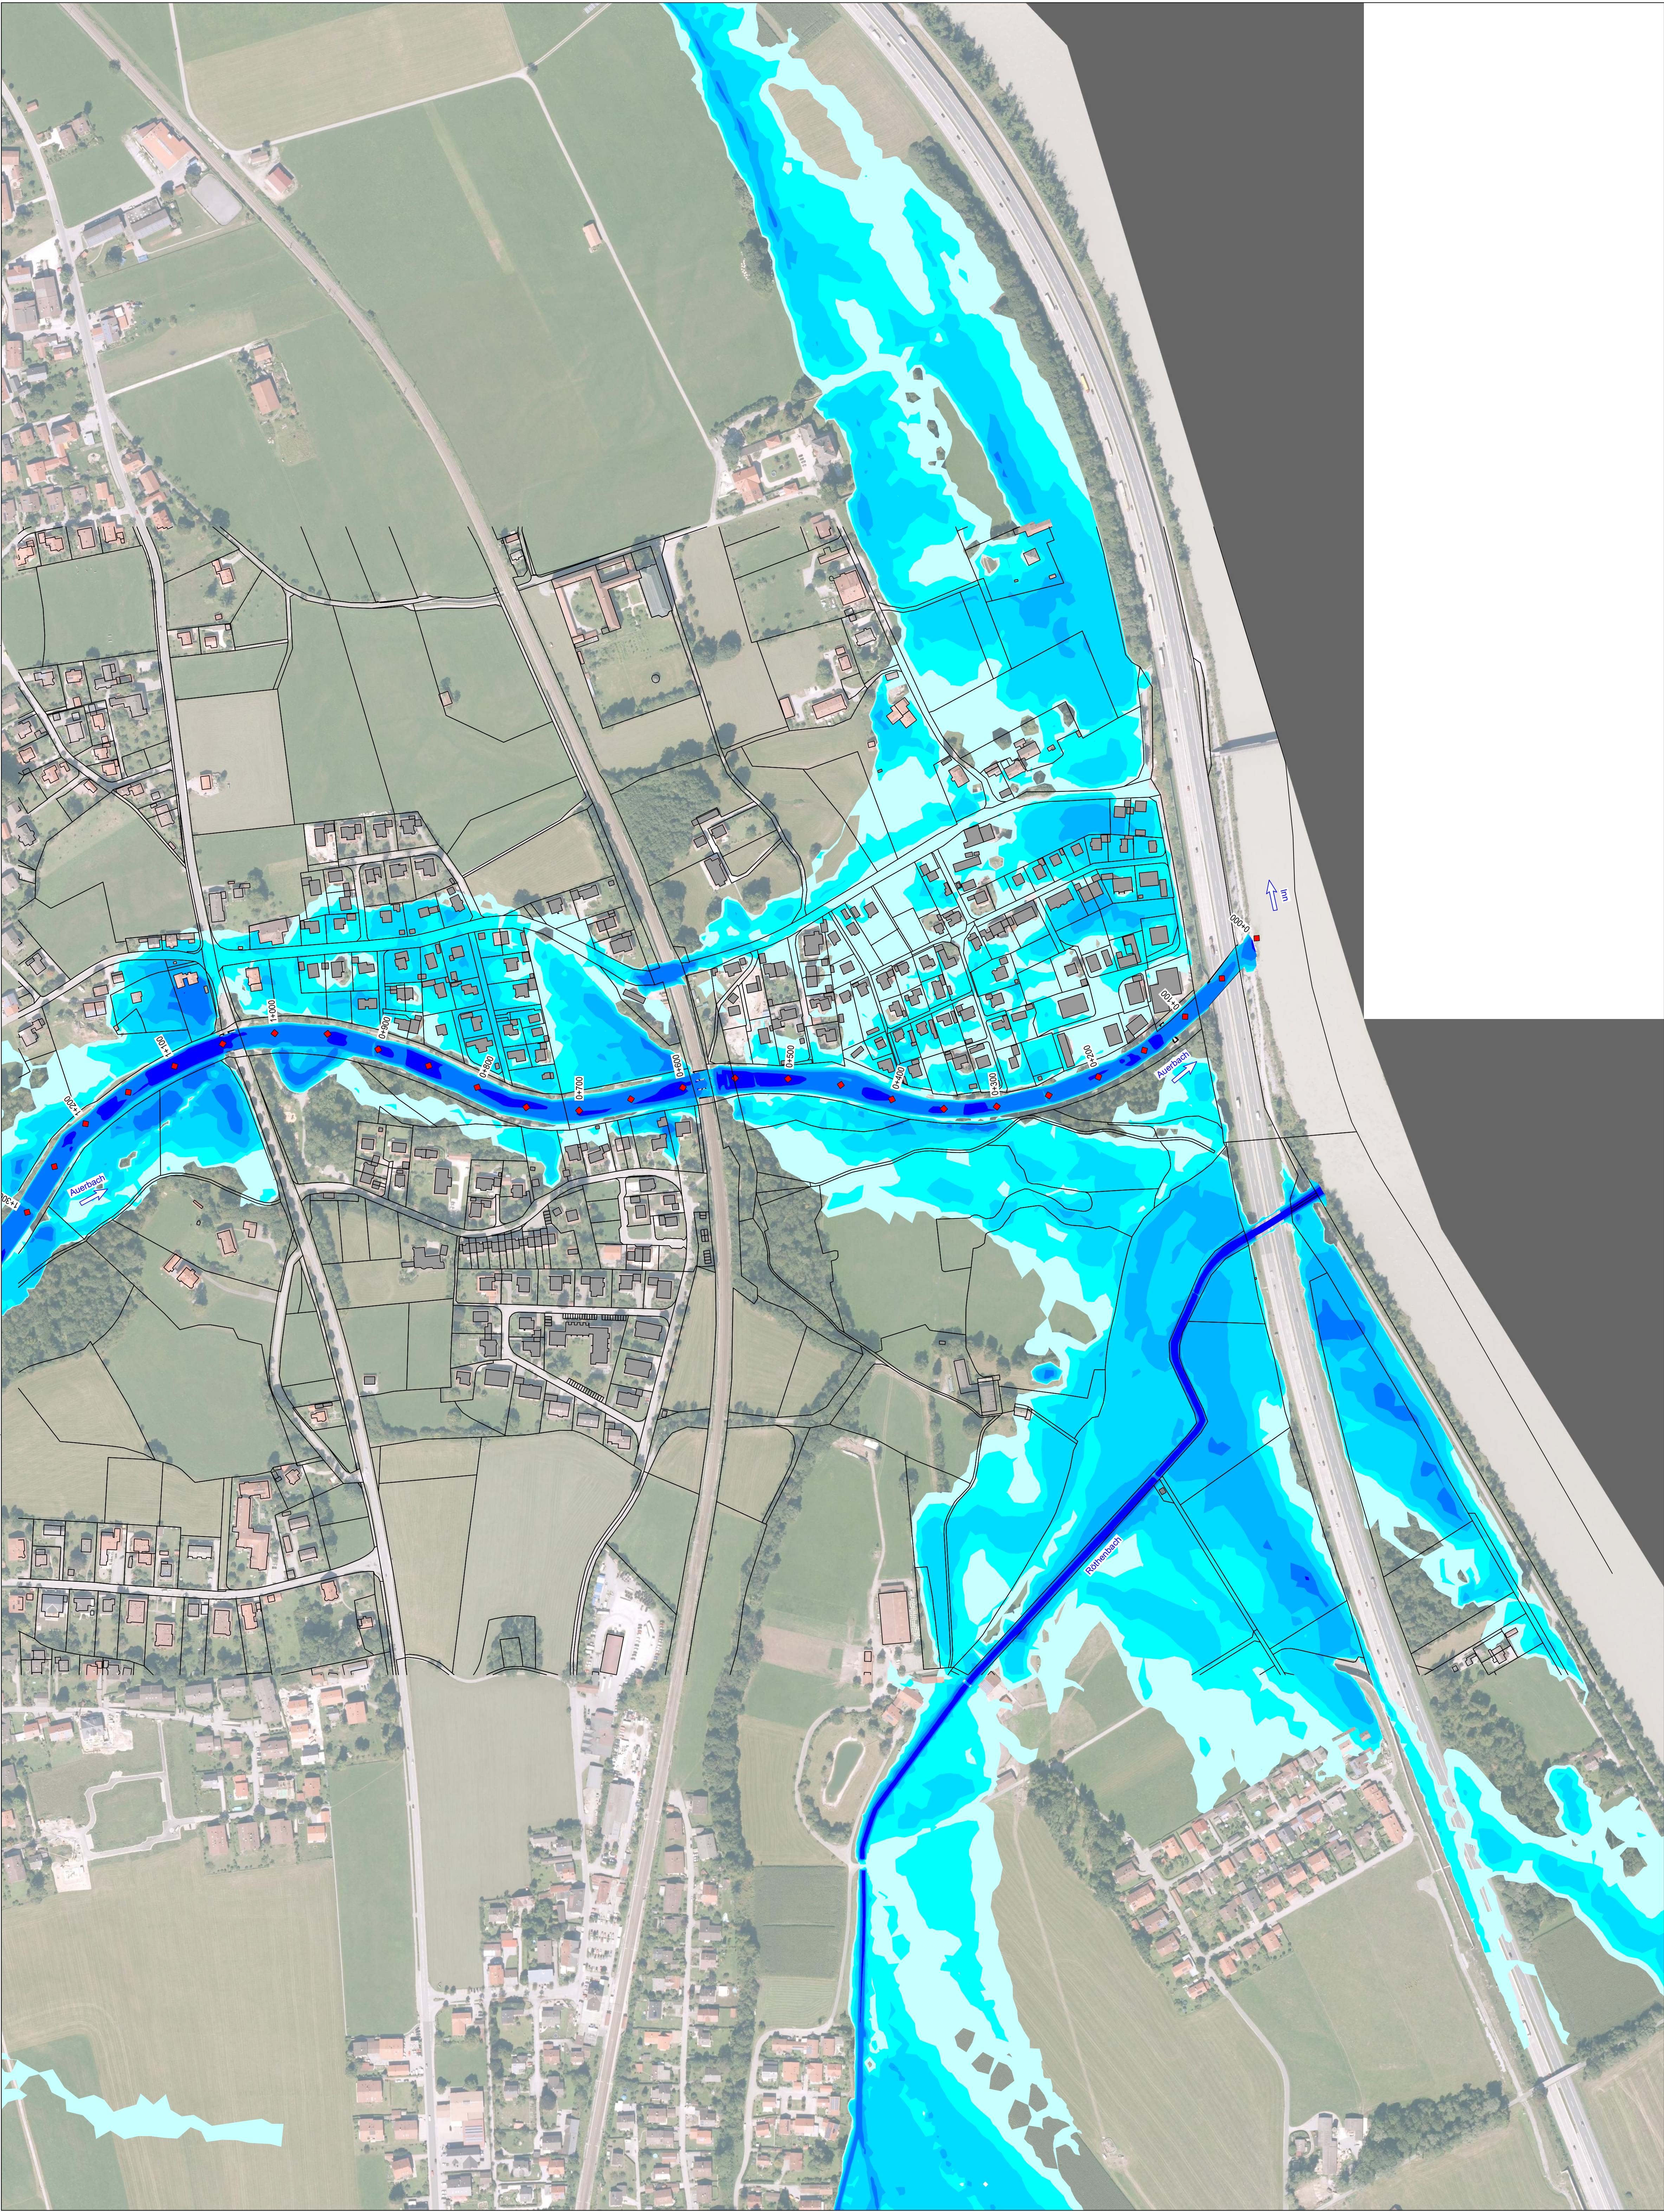


LEGENDE			
Wassertiefen		Flurkarte	
	0,01 - 0,25 m		Flurgrenze
	0,25 - 0,50 m		Gebäude
	0,50 - 1,00 m	Sonstiges	
	1,00 - 1,50 m		Gewässerstationierung [km+ ^m]
	1,50 - 2,50 m		
	> 2,50 m		


QUELLEN	
Geobasisdaten: © Bayerische Vermessungsverwaltung (www.geodaten.bayern.de)	Geofachdaten: © Wasserwirtschaftsamt Rosenheim (www.wwa-ro.bayern.de)

WICHTIGE HINWEISE
Darstellung der Flurkarte als Eigentumsnachweis nicht geeignet

GEODATEN	
Bestandsplan	
Ersteller	Ingenieurbüro Kokai GmbH
Vermessung	Ingenieurbüro Kokai GmbH, 2021
Vermessungsbüro	Ingenieurbüro Kokai GmbH, 2021
Bezugssysteme	
Koordinatensystem	UTM 32 (EPSG: 25832)
Höhensystem	DHHN2016 (mNHN)
Orthofotos	
Befliegungsjahr	2020

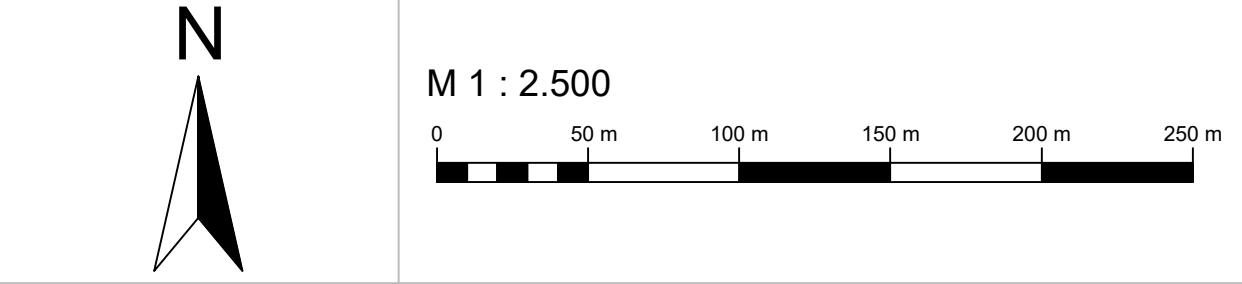

Abflussspitzen instationärer Zugabeganglinien	
Zugabestellen	Abflüsse
	HQ _{plan}
Fischbach (Z1)	9,64 m³/s
Auerbach (Z2)	165,54 m³/s
Trißlbach (Z3)	9,22 m³/s
Röthenbach (Z4)	2,34 m³/s
Röthenbach (Z5)	3,1 m³/s
Röthenbach (Z6)	5,46 m³/s

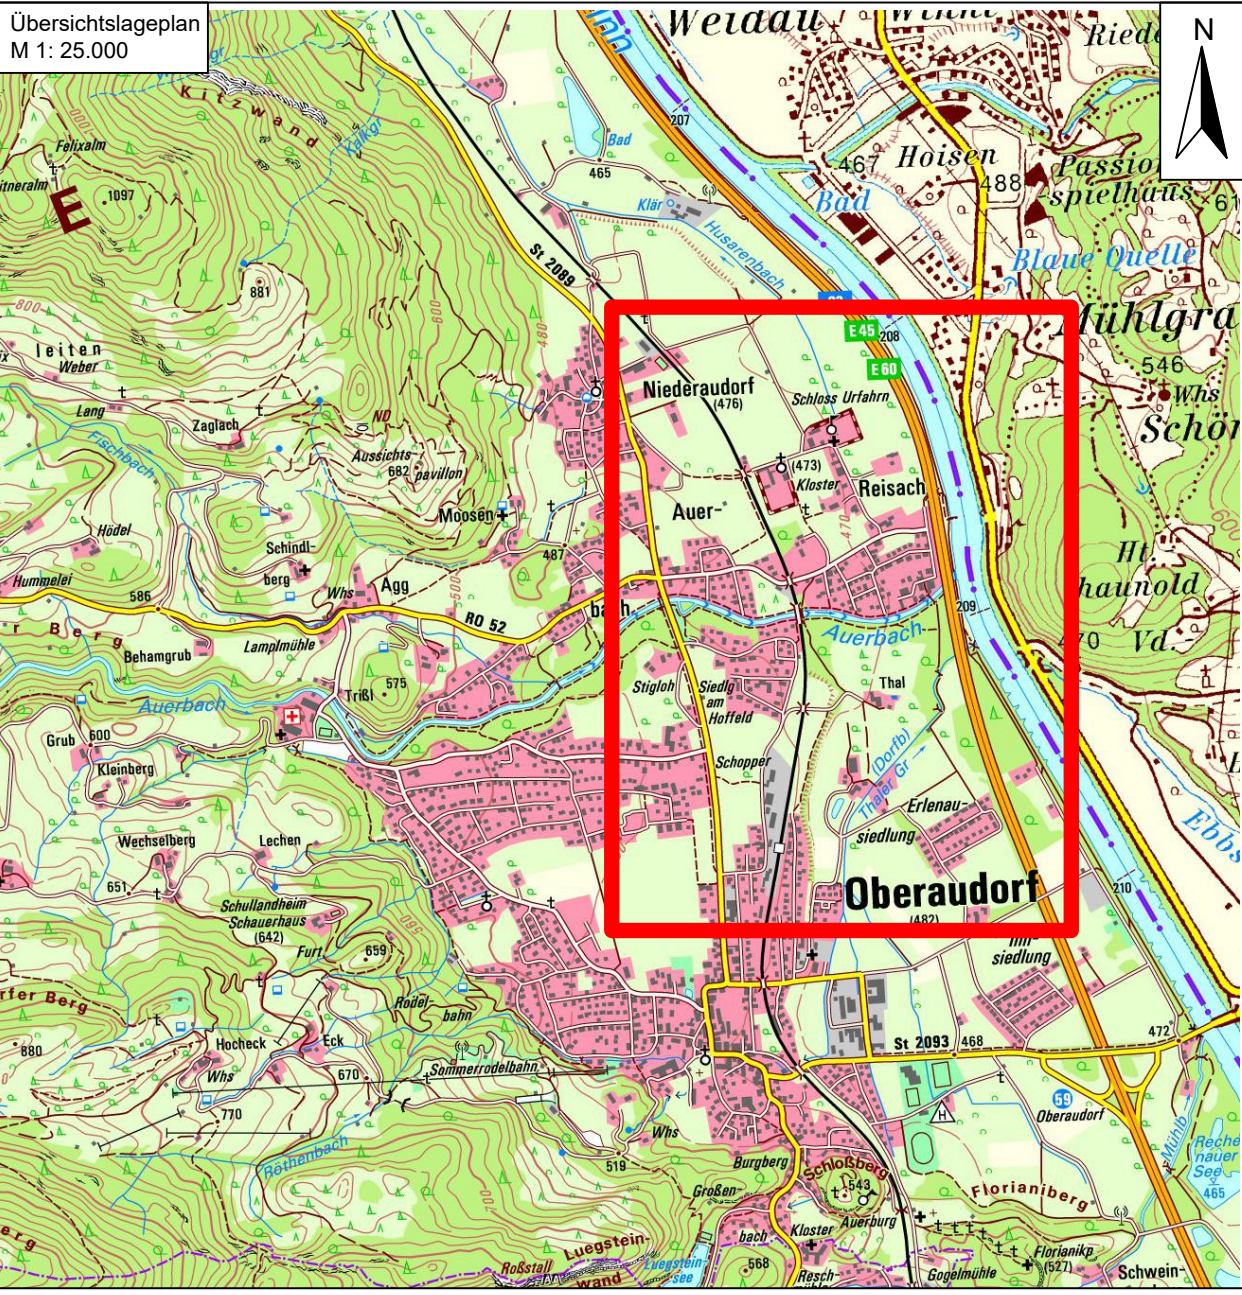

Index	Datum	Art der Änderung	gez.	gepr.	
Vorhaben:	HWS Ausbau am Auerbach Unterlauf im Ortsgebiet von Oberaudorf		Anlage:	5.7	
Planungsphase:	GENEHMIGUNGSPLANUNG		Plan-Nr.:	05-07_l_extr	
Vorhabensträger:	Freistaat Bayern		Plangröße:	0,841 x 0,841 = 0,707 m²	
Landkreis:	Rosenheim		gez.	Schmidt	
Gemeinde:	Oberaudorf		Ausgabe vom:	30.09.2024	
Maßstab:	1 : 2.500		entw.	Weiß	
	Lageplan Überschwemmungsgebiet		gepr.	Schmidt	
	HQ _{extrem} IST			Weiß	
Entwurfverfasser:	Vorhabensträger:				
Ingenieurbüro Kokai GmbH	Freistaat Bayern, vertreten durch das Wasserwirtschaftsamt Rosenheim				
30.09.2024					
Datum	Unterschrift - Weiß		Datum	Unterschrift - Dr. Tobias Häfner	