


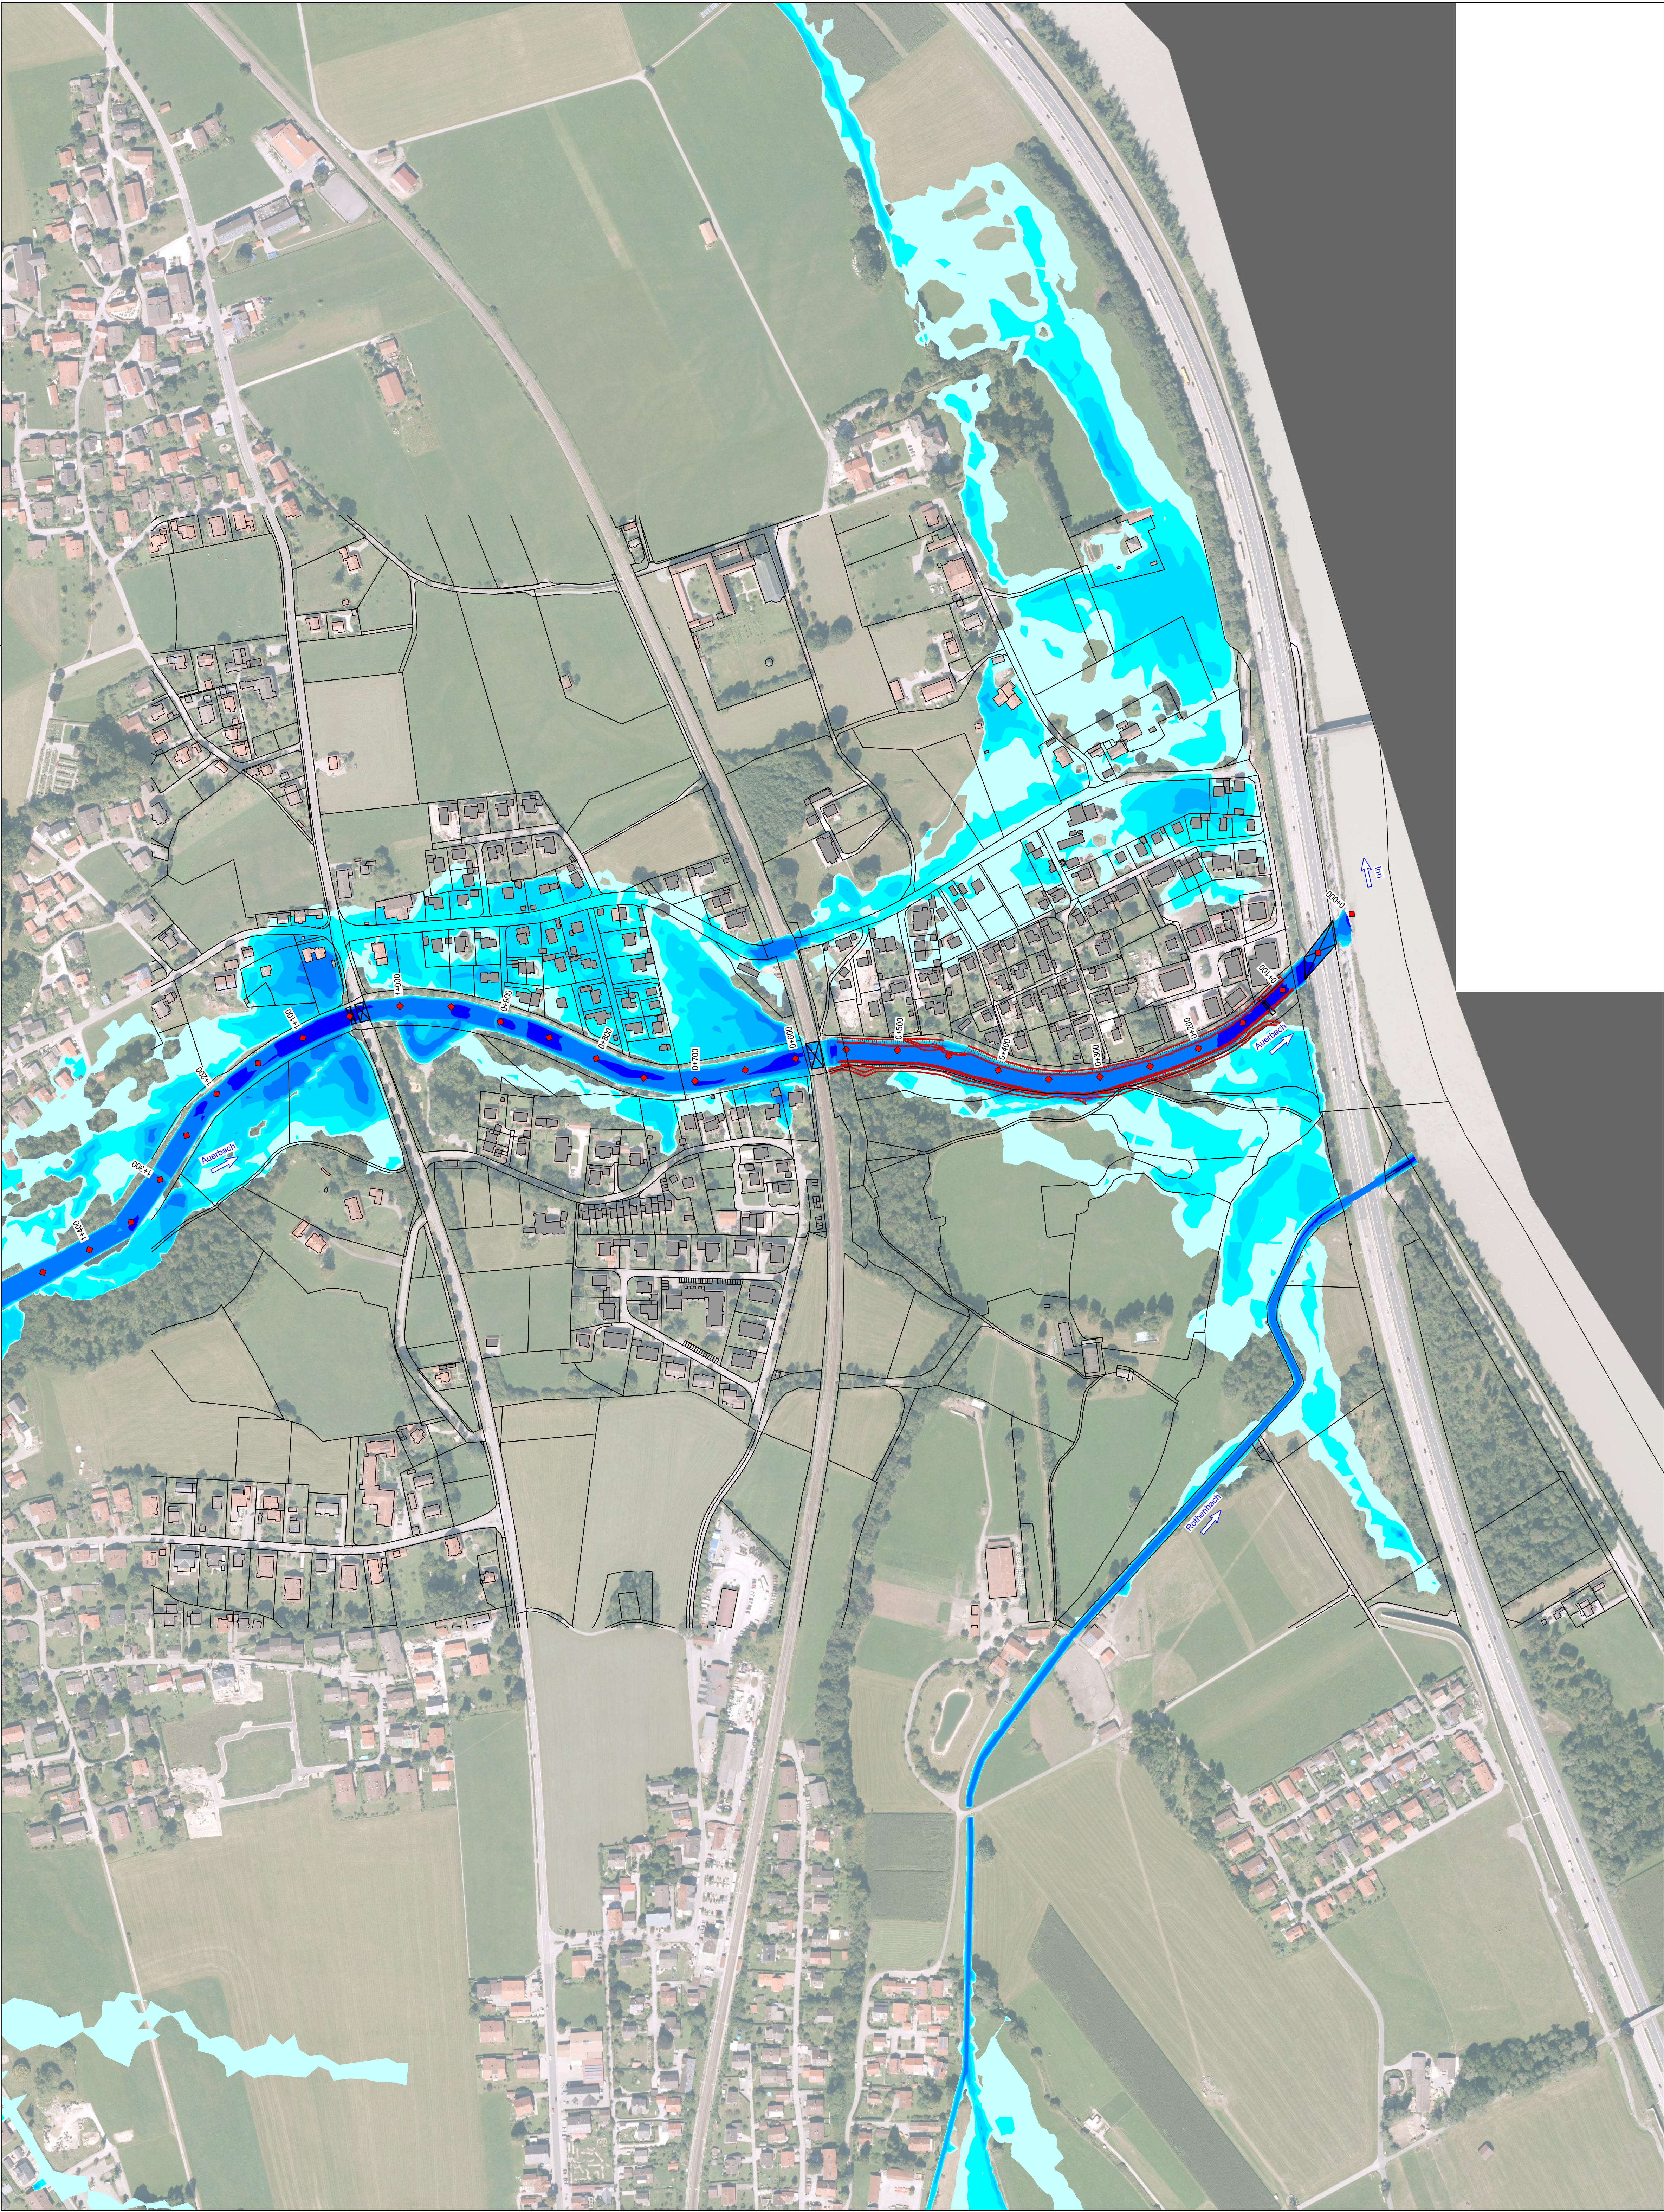


LEGENDE			
Wassertiefen		Flurkarte	
	0,01 - 0,25 m		Flurgrenze
	0,25 - 0,50 m		Gebäude
	0,50 - 1,00 m		Sonstiges
	1,00 - 1,50 m		Gewässerstationierung [km+ <i>m</i>]
	1,50 - 2,50 m		Planung
	> 2,50 m		


QUELLEN	
Geobasisdaten: © Bayerische Vermessungsverwaltung (www.geodaten.bayern.de)	Geofachdaten: © Wasserwirtschaftsamt Rosenheim (www.wwa-ro.bayern.de)

WICHTIGE HINWEISE
Darstellung der Flurkarte als Eigentumsnachweis nicht geeignet

GEODATEN	
Bestandsplan	
Ersteller	Ingenieurbüro Kokai GmbH
Vermessung	Ingenieurbüro Kokai GmbH, 2021
Vermessungsbüro	Ingenieurbüro Kokai GmbH, 2021
Bezugssysteme	
Koordinatensystem	UTM 32 (EPSG: 25832)
Höhensystem	DHHN2016 (mNHN)
Orthofotos	
Befliegungsjahr	2020

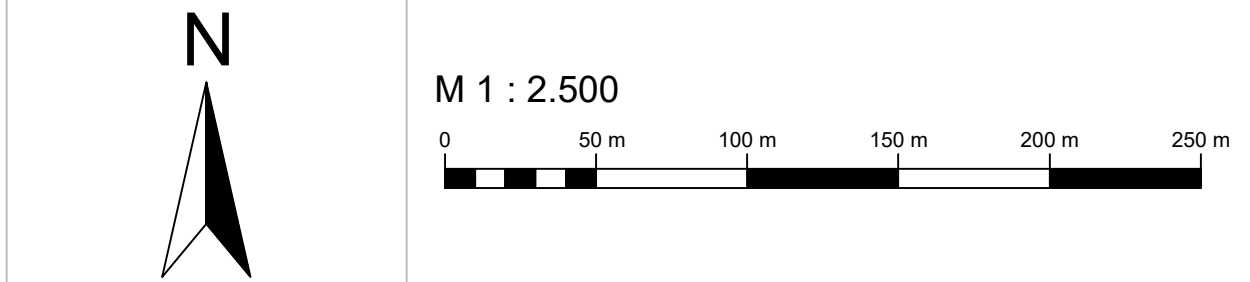

Abflussspitzen instationärer Zugabeganglinien	
Zugabestellen	Abflüsse
	HQ _{abstern}
Fischbach (Z1)	9,64 m³/s
Auerbach (Z2)	165,54 m³/s
Trüßbach (Z3)	9,22 m³/s
Röthenbach (Z4)	2,34 m³/s
Röthenbach (Z5)	3,1 m³/s
Röthenbach (Z6)	5,46 m³/s

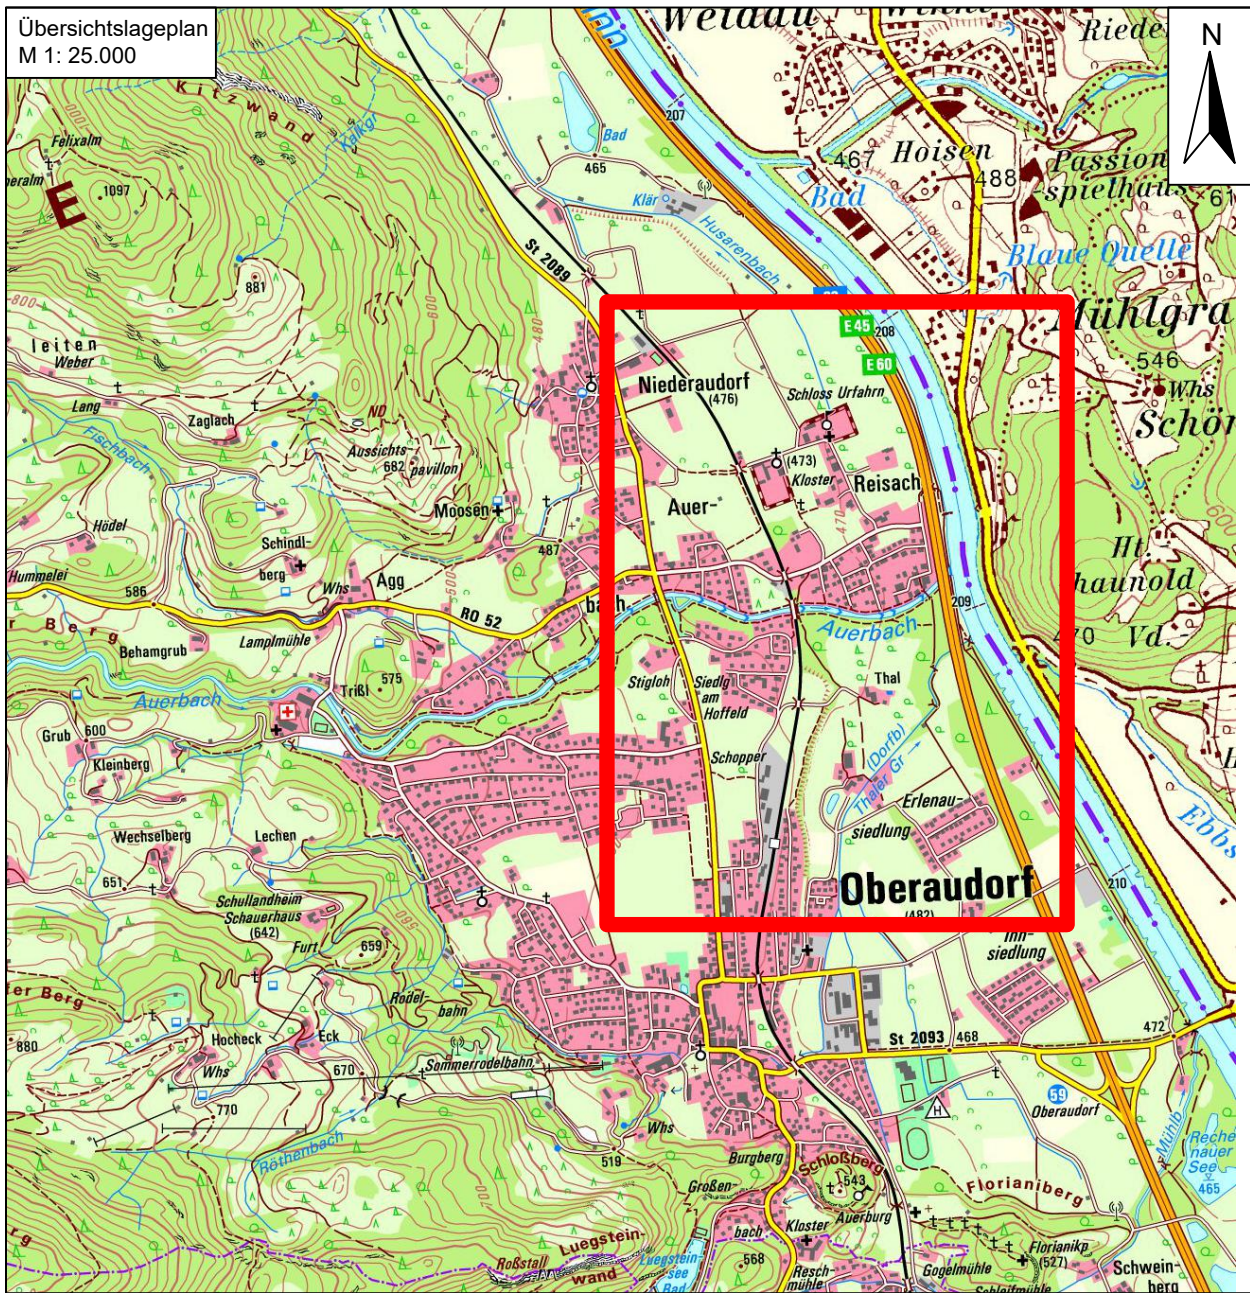

Index	Datum	Art der Änderung	gez.	gepr.
Vorhaben:		HWS Ausbau am Auerbach Unterlauf im Ortsgebiet von Oberaudorf	Anlage:	5.8
Planungsphase:		GENEHMIGUNGSPLANUNG	Plan-Nr.:	05-08_P-extr
Vorhabensträger:		Freistaat Bayern	Plangröße:	0,841 x 0,841 = 0,707 m²
Landkreis:		Rosenheim	gepr. vom:	Schmidt
Gemeinde:		Oberaudorf	Ausgabe vom:	30.09.2024
Maßstab:		1 : 2.500	Lageplan Überschwemmungsgebiet	entw. Weiß
			HQ _{extrem} PLAN	gez. Schmidt
				gepr. Weiß
Entwurfverfasser:		Ingenieurbüro Kokai GmbH	Vorhabensträger:	Freistaat Bayern, vertreten durch das Wasserwirtschaftsamt Rosenheim
30.09.2024				
Datum		Unterschrift - Weiß	Datum	Unterschrift - Dr. Tobias Häfner