



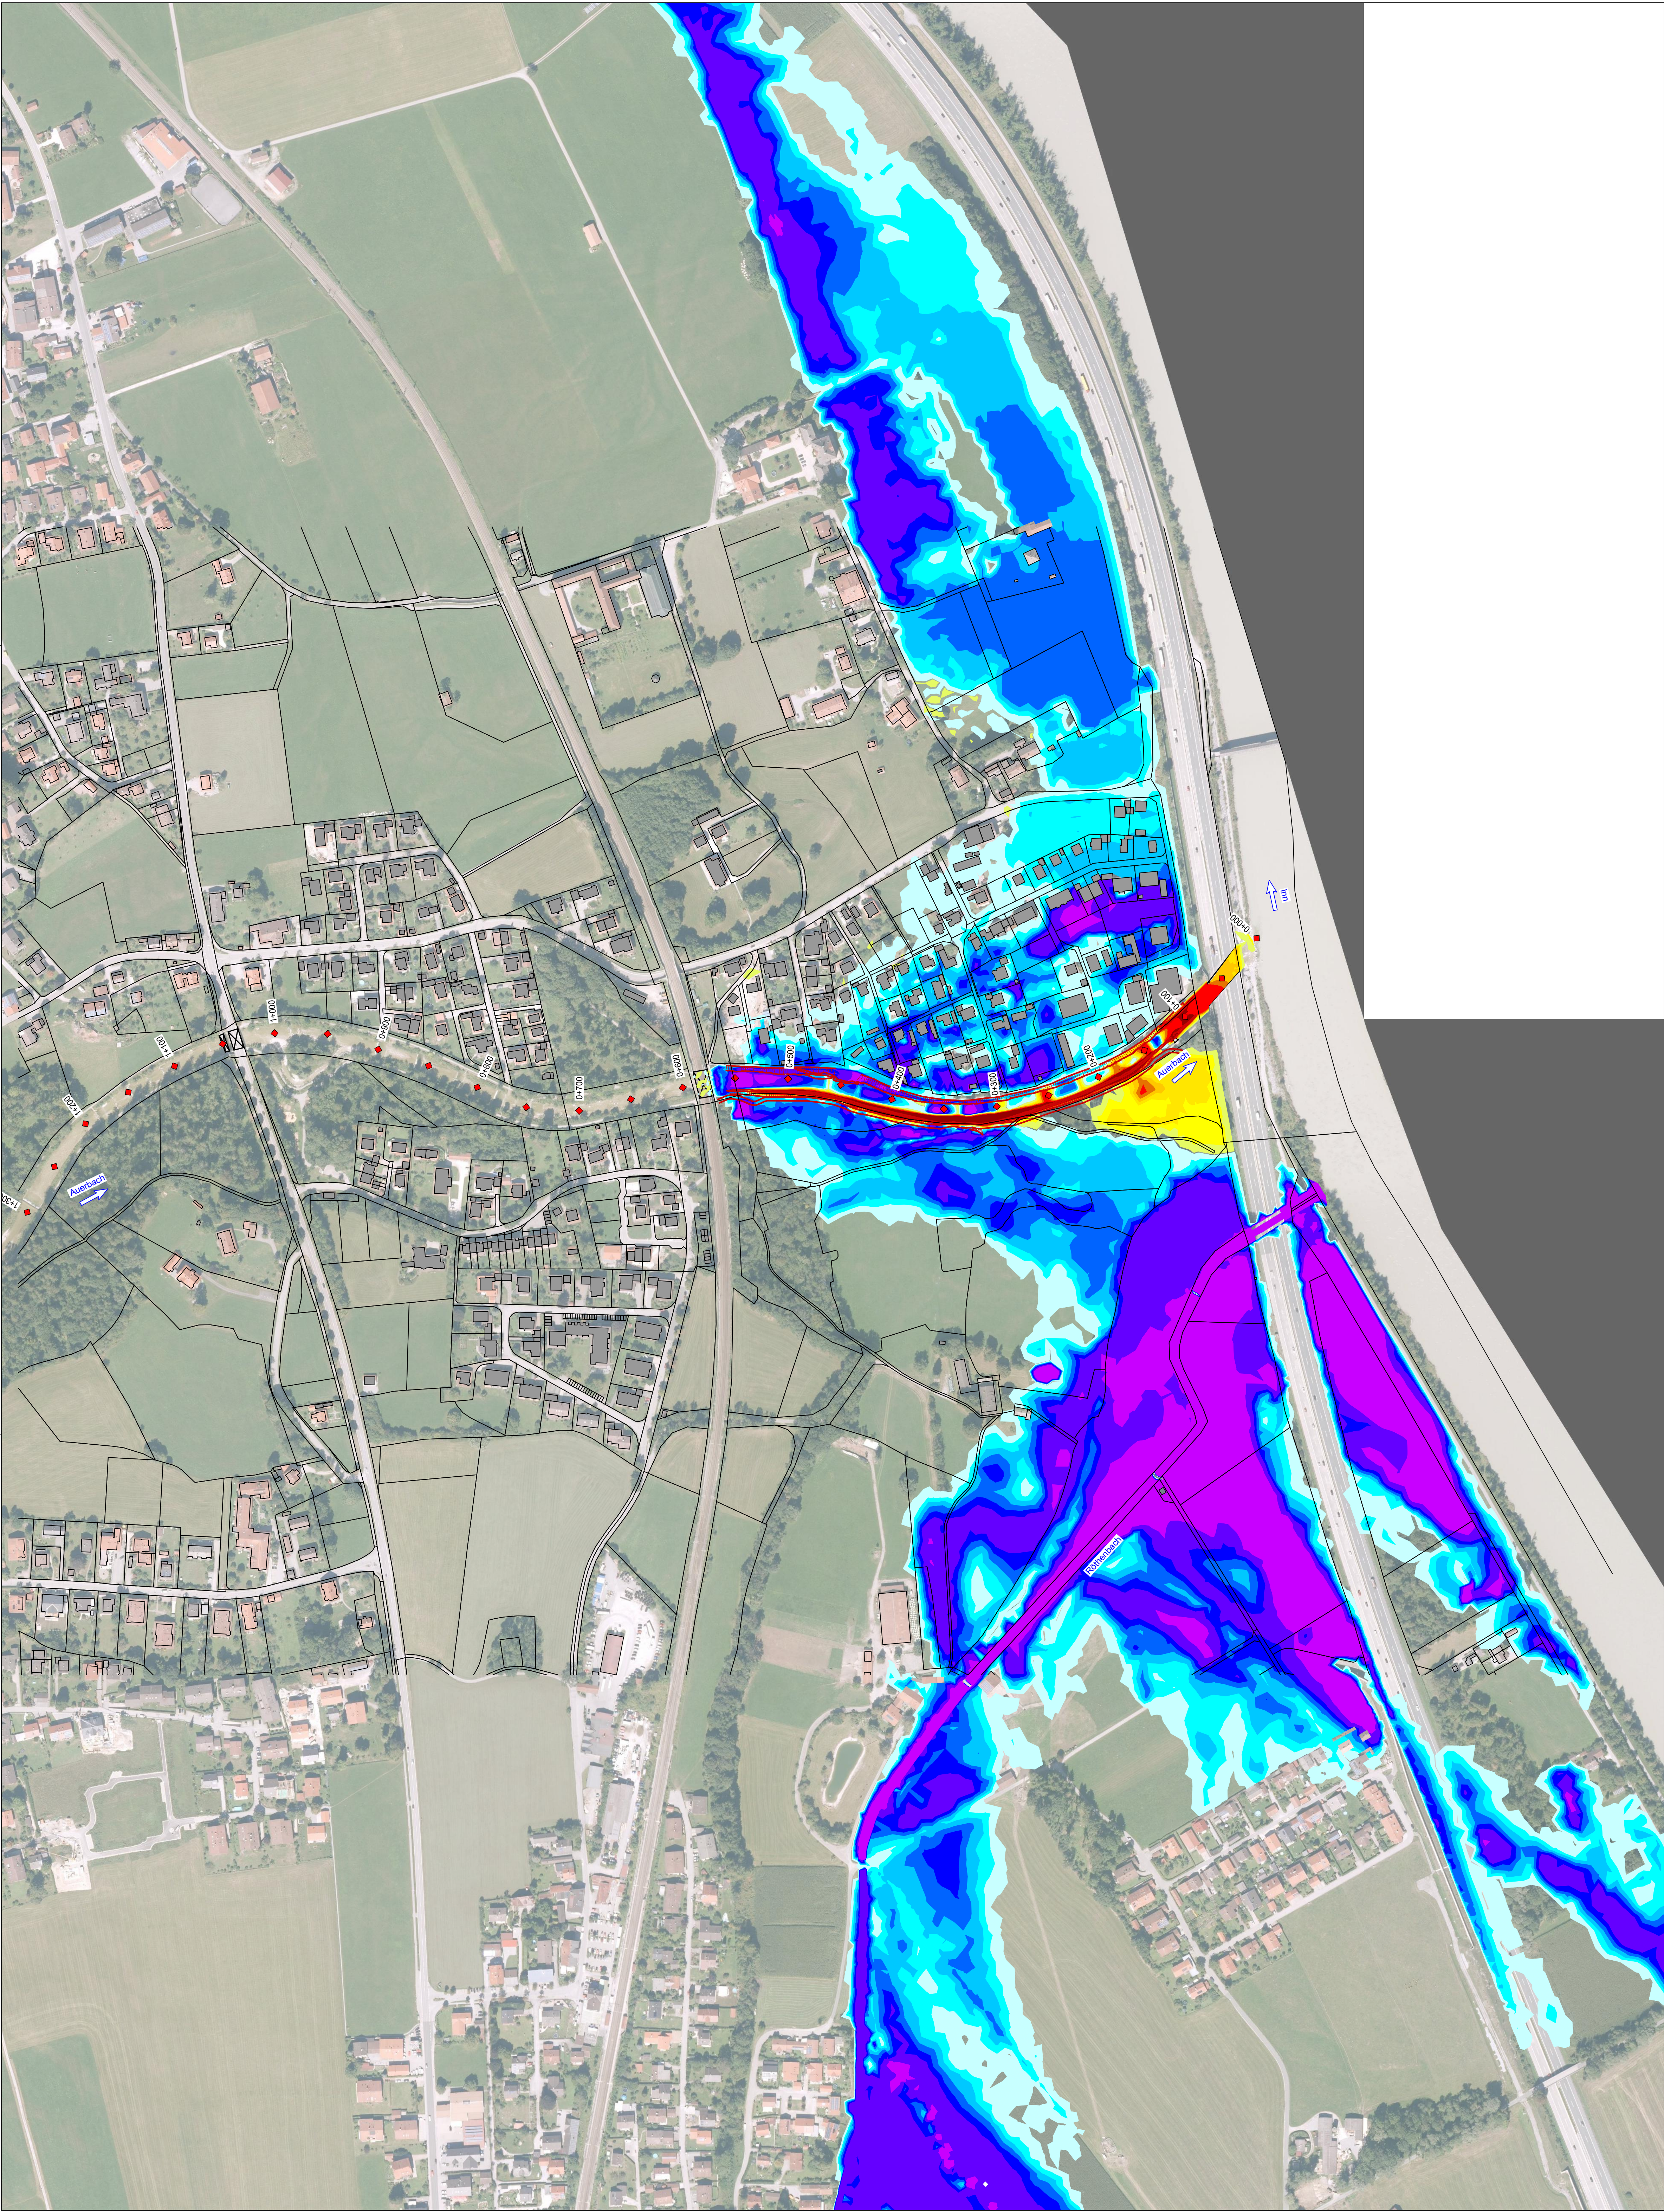


LEGENDE			
Flurkarte		Sonstiges	
	Flurgrenze		Gewässerstationierung [km+m]
	Gebäude		Planung
Fließtieftendifferenzen in m			
Abnahme Fließtieftendifferenzen		Zunahme Fließtieftendifferenzen	
	< -0,75		0,01 bis 0,10
	-0,75 bis -0,50		0,10 bis 0,20
	-0,50 bis -0,40		0,20 bis 0,30
	-0,40 bis -0,30		0,30 bis 0,40
	-0,30 bis -0,20		0,40 bis 0,50
	-0,20 bis -0,10		0,50 bis 0,75
	-0,10 bis -0,01		> 0,75

QUELLEN	
Geobasisdaten: © Bayerische Vermessungsverwaltung (www.geodaten.bayern.de)	Geofachdaten: © Wasserwirtschaftsamt Rosenheim (www.wwa-ro.bayern.de)

WICHTIGE HINWEISE
Darstellung der Flurkarte als Eigentumsnachweis nicht geeignet

GEODATEN	
Bestandsplan	
Ersteller	Ingenieurbüro Kokai GmbH
Vermessungsbüro	Ingenieurbüro Kokai GmbH, 2021
Koordinatensystem	UTM 32 (EPSG: 25832)
Höhensystem	DHHN2016 (mNN)
Befliegungsjahr	2020

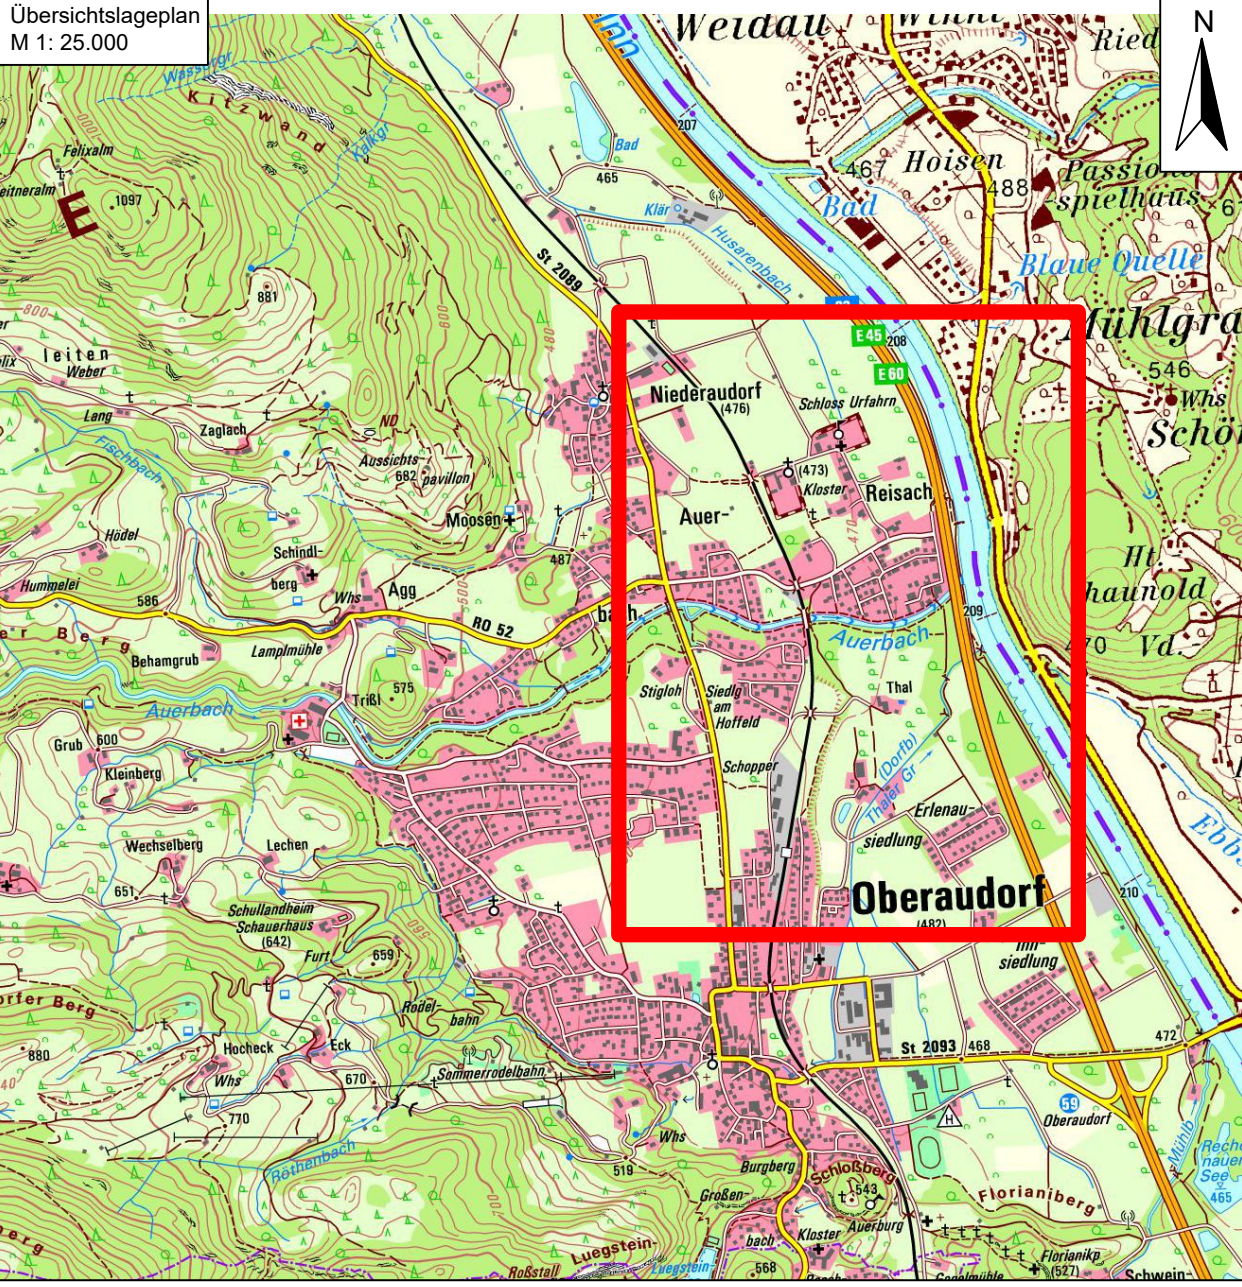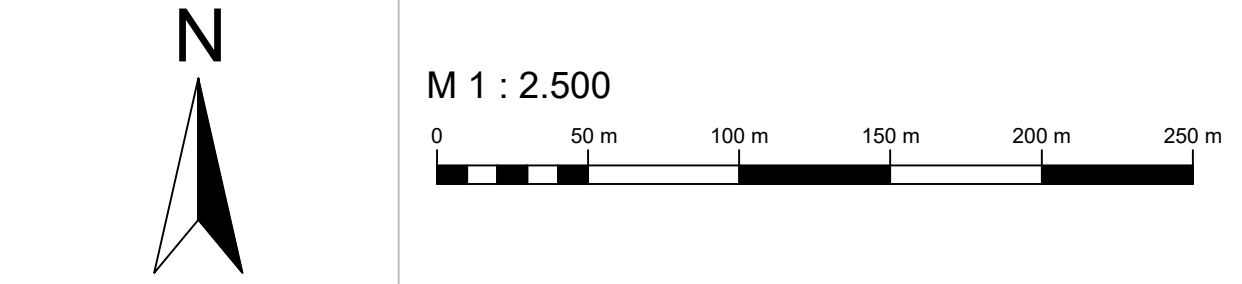

Index	Datum	Art der Änderung	gez.	gepr.
Vorhaben:		HWS Ausbau am Auerbach Unterlauf im Ortsgebiet von Oberaudorf		Anlage: 5.9
Planungsphase:		GENEHMIGUNGSPLANUNG		Plan-Nr.: 05-09_DIF-extr
Vorhabensträger:		Freistaat Bayern		Plangröße: 0,841 x 0,841 = 0,707 m²
Landkreis:		Rosenheim		Ausgabe vom: 30.09.2024
Gemeinde:		Oberaudorf		
Maßstab:		1 : 2.500		
Entwurfverfasser:		Ingenieurbüro Kokai GmbH		
Datum:		30.09.2024		
Unterschrift:		WeiB		
Vorhabensträger:		Freistaat Bayern, vertreten durch das Wasserwirtschaftsamt Rosenheim		
Datum:				
Unterschrift:		Dr. Tobias Häfner		